


ANLAGE 2 - LAGEPLAN (OHNE MASSTAB)

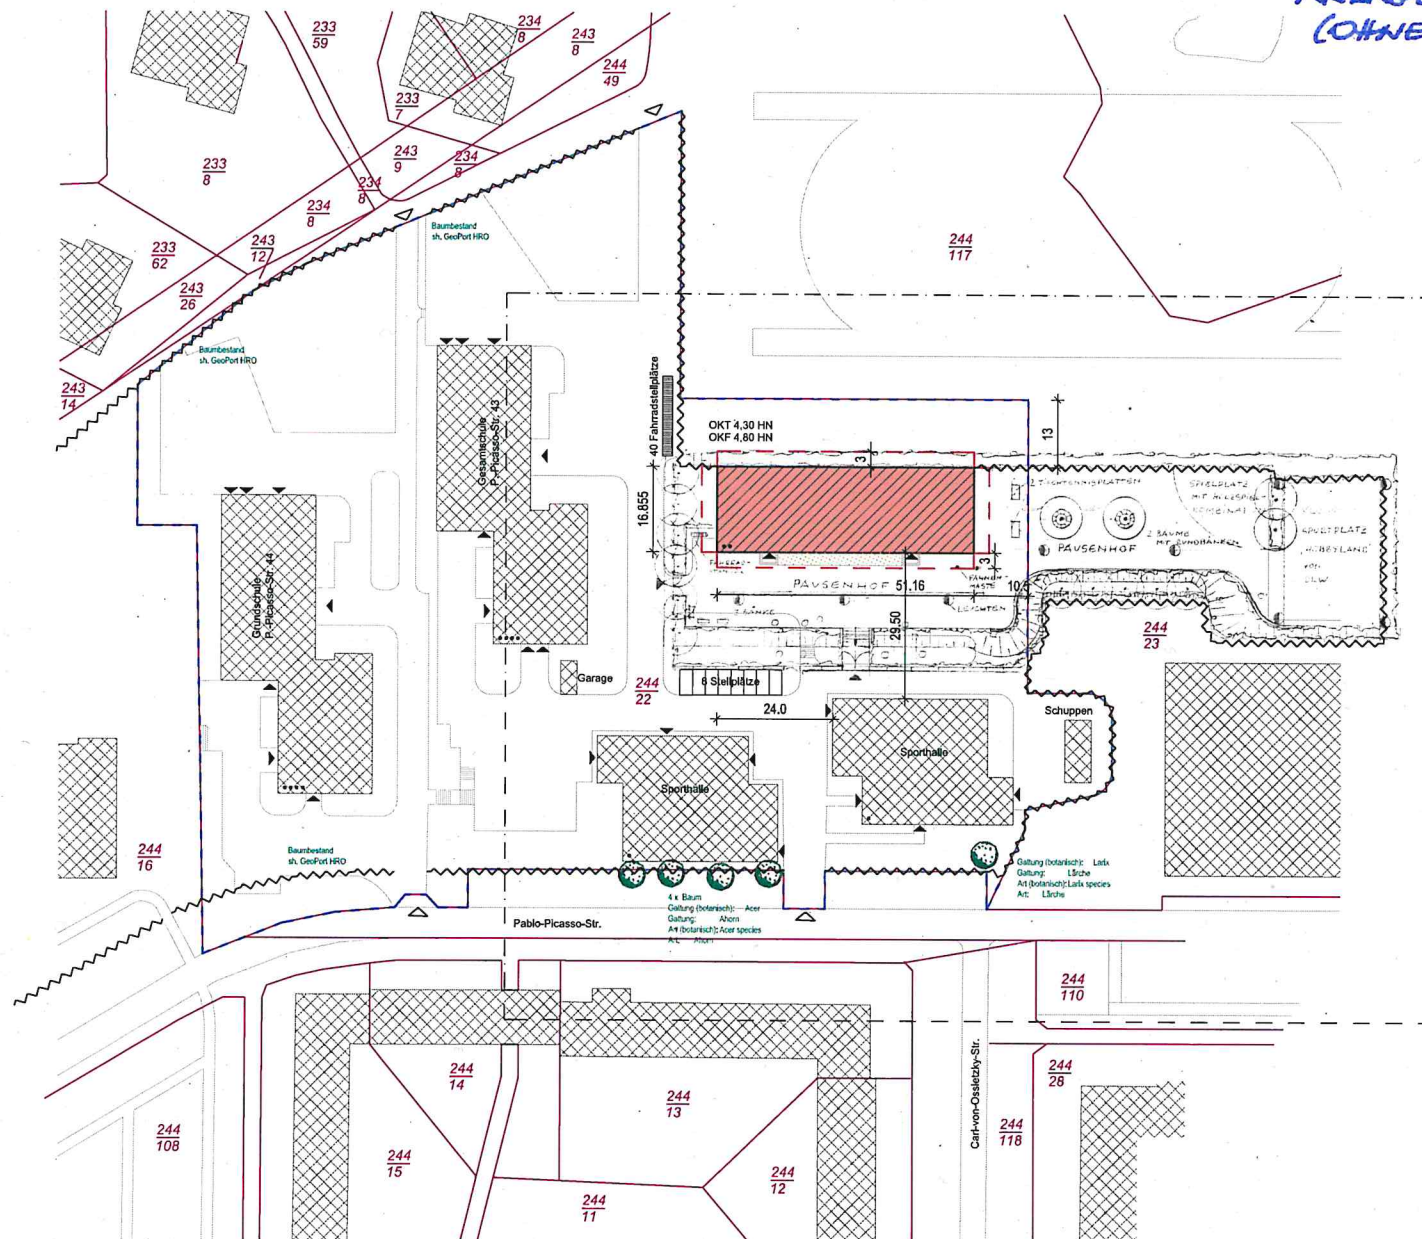

- Flurstücksgrenze
- Grundstücksgrenze
- Abstandsflächen 7,3 m x 0,4 = 2,92 < 3 m
- Containerschule
- Bestandsgebäude
- Bestandsbäume (GeoPort HRO Stand 18.01.2018)
Im betrachteten Bereich ☐ ☐ ☐
Fällungen sind nicht vorgesehen!
- ☐ Parkflächen (nur für Containerstandort)
- ☐ Fahrradstellplätze (nur für Containerstandort)
- Zaun
- ... Geschossigkeit
- ◀ Gebäudezugang
- ◀ Grundstückzufahrt

Buchfläche: 20.851 m²
 Zähler: 244
 Nenner: 22
 Flur: 2
 Gemarkung: Toitenwinkel
 Gemeinde: Rostock, Hansestadt
 Gemeindeverband: Rostock, Hansestadt
 Kreis: Rostock

1			
2			
3	M 1:500, Stellplätze, Spielflächen, Baumbestand, Zaunanlage	18.01.18	Schlettwein
Index	Bezeichnung:	Datum:	Bearbeiter:
Genehmigungsplanung			
KOE-Eigenbetrieb "Kommunales Objektentwicklungsbüro Rostock" Ullrichstr. 44 18055 Rostock Tel: 0381 / 46 11 640			
Bauprojekt: Schule Rostock-Toitenwinkel Stahlraumzellen Picassostraße 43 a 18147 Rostock			
BAUPLANUNGSGRUPPE BUCHHOLZ SCHLETTWEIN	Projektleiter: Herr Schlettwein	Beauftragter: Herr Schlettwein	Freigebe Bauführer:
Datum: 24.10.2017	Maßstab: 1:500	Projektnr.:	24 / 2017
18055 Rostock Weynweg 7 Tel: 0381-180524 Fax: 0381-180527 info@buchholz-schlettwein.de	Blaßzeichnung: Lageplan	Blatt-nr.:	GP_00a