Anlage 2 – Lageplan

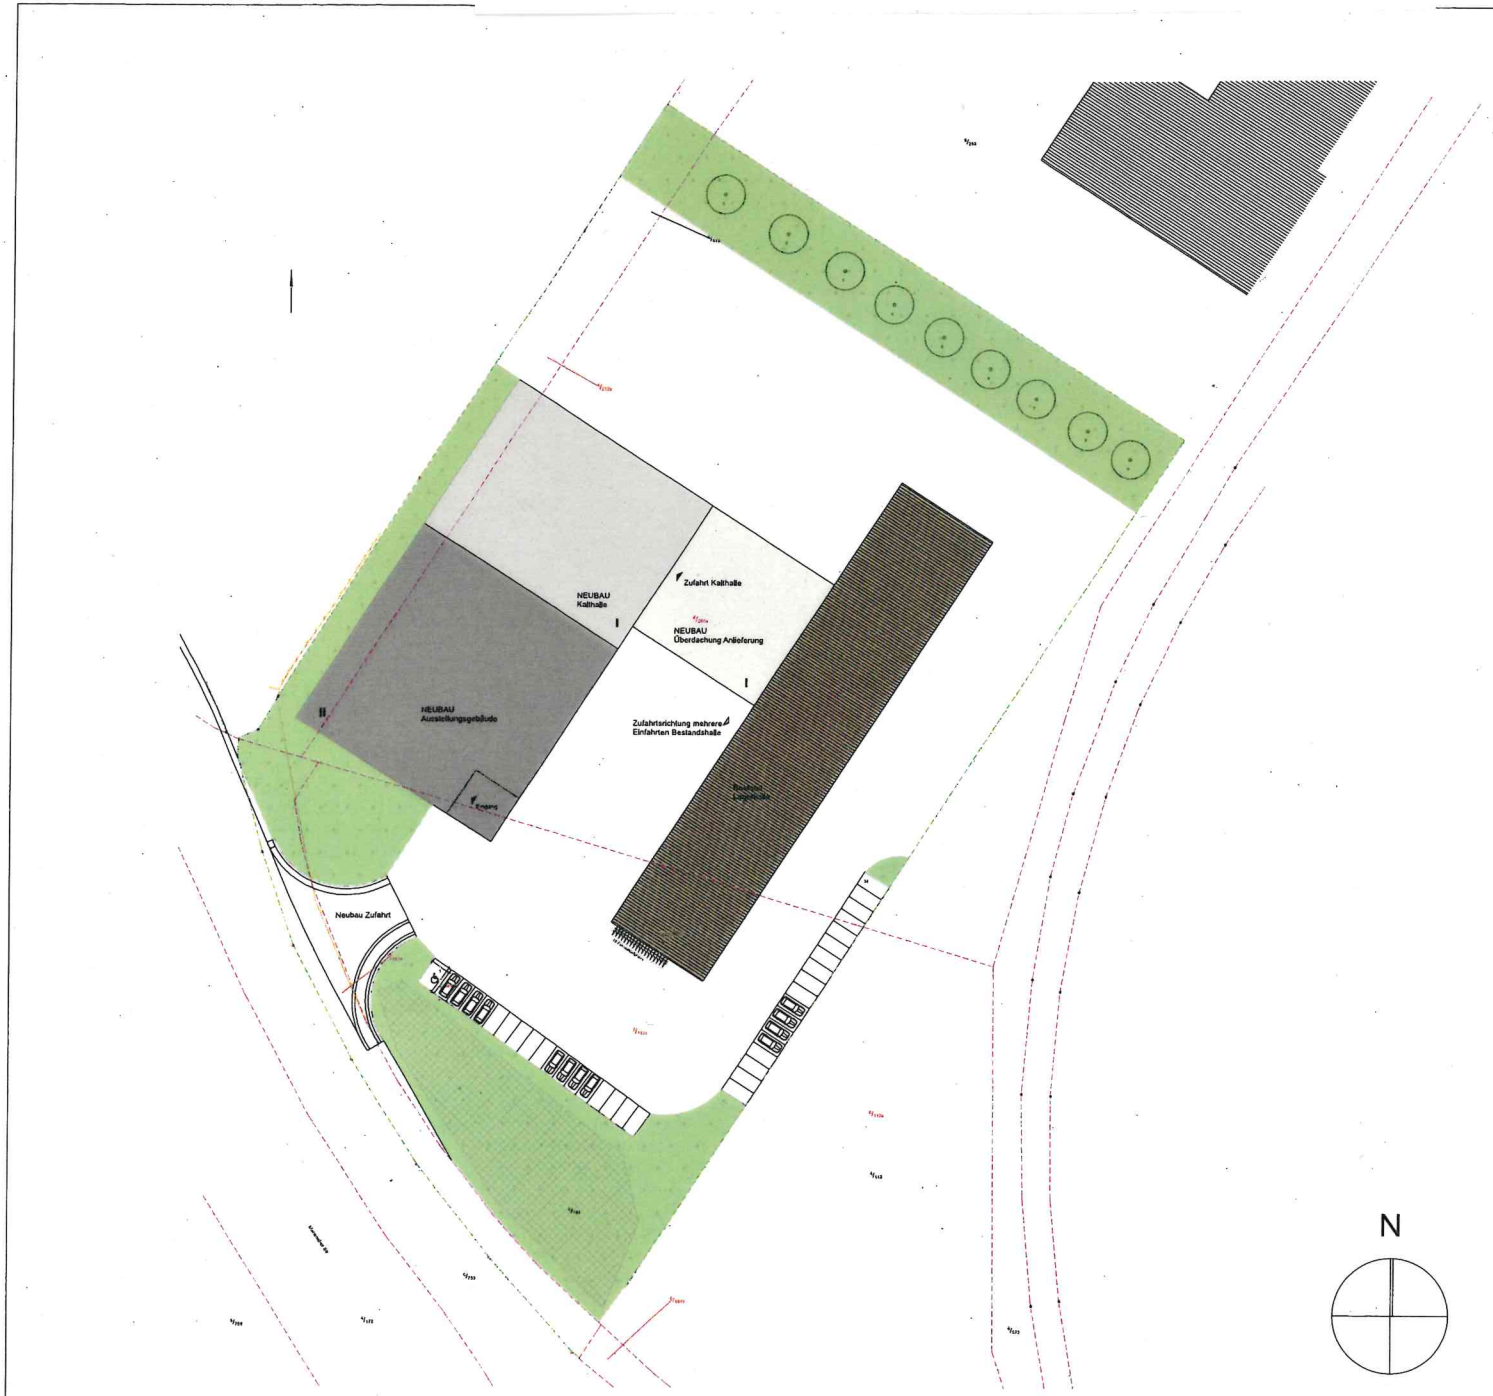

	Pflasterflächen
	Bestandswall grün, Abstimmung mit Grünamt
	Rasenfläche
	Ausstellungsgebäude
	Kalthalle
	Überdachung Anlieferung
	Bestandsgebäude
I	Anzahl Vollgeschosse
Kalthalle	Bezeichnung Gebäude
$^{6}/_{113a}$	Vorschlag Flurstücksnummern nach Teilung
$^{6}/_{519}$	Bestandsflurstücksnummern
	Bäume als Ausgleichspflanzung für Stellflächen 1 Baum/ 4 Stpl.
	Ladesäule E-Auto

Gemarkung: Marieneher Flurbezirk: - Flur: 1 Flurstück/ e: 6/519a; 6/280a; 6/181a; 6/113a		BESTÄTIGUNG PLANER:	BESTÄTIGUNG BAUHERR:
± 0,00 = +4,395m ü.HN = OK FFB EG			
Projektmanagement Rostock GmbH Am Strande 2b 18055 Rostock Telefon: 0151 - 206710 Fax: 0381 - 20873-20 info@pm-rostock.de, www.pm-rostock.de	PMR	Neubau eines Baustoffhandels Jacob Cement Marieneher Straße 18069 Rostock	
Jacob Sönnichsen AG Am Industriehafen 3 18069 Rostock		Lageplan	
GENEHMIGUNGSPLANUNG	BLATTMAßE: 750x500	BEARBEITET: MK	MAßSTAB: 1:500
2017-14_NIC_GP_1_01.00_Lageplan_-		GEZEICHNET: YS	ERSTELLT AM: 27.04.2018