



GROTER POHL

Eine neue Nachbarschaft für Rostock

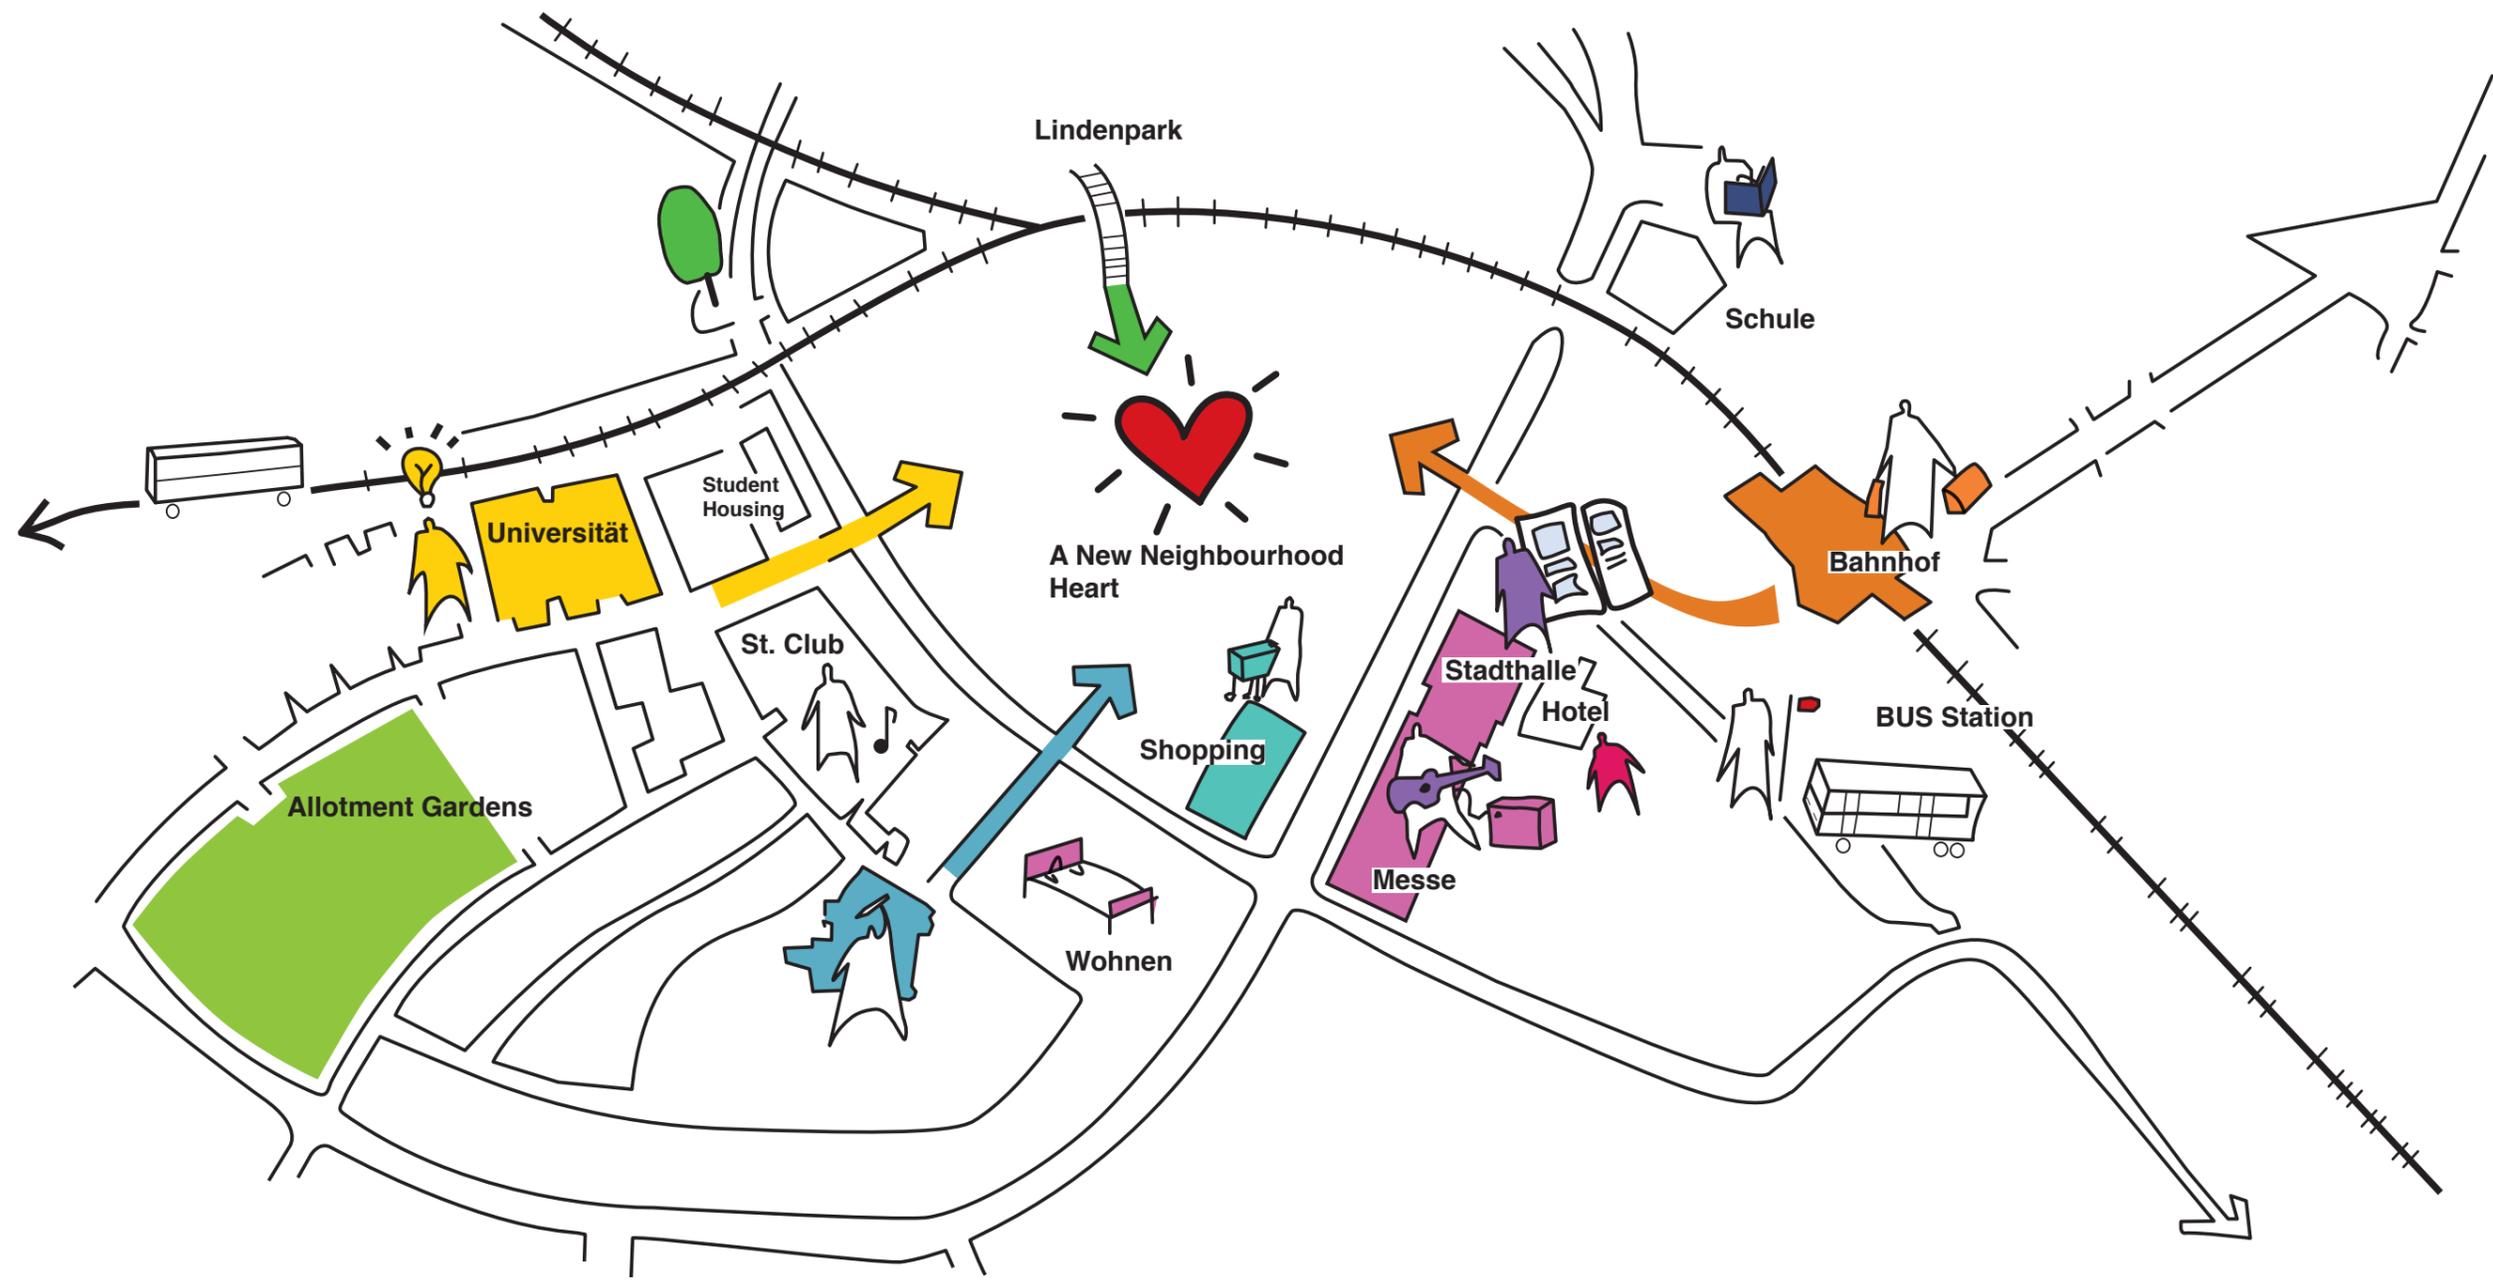



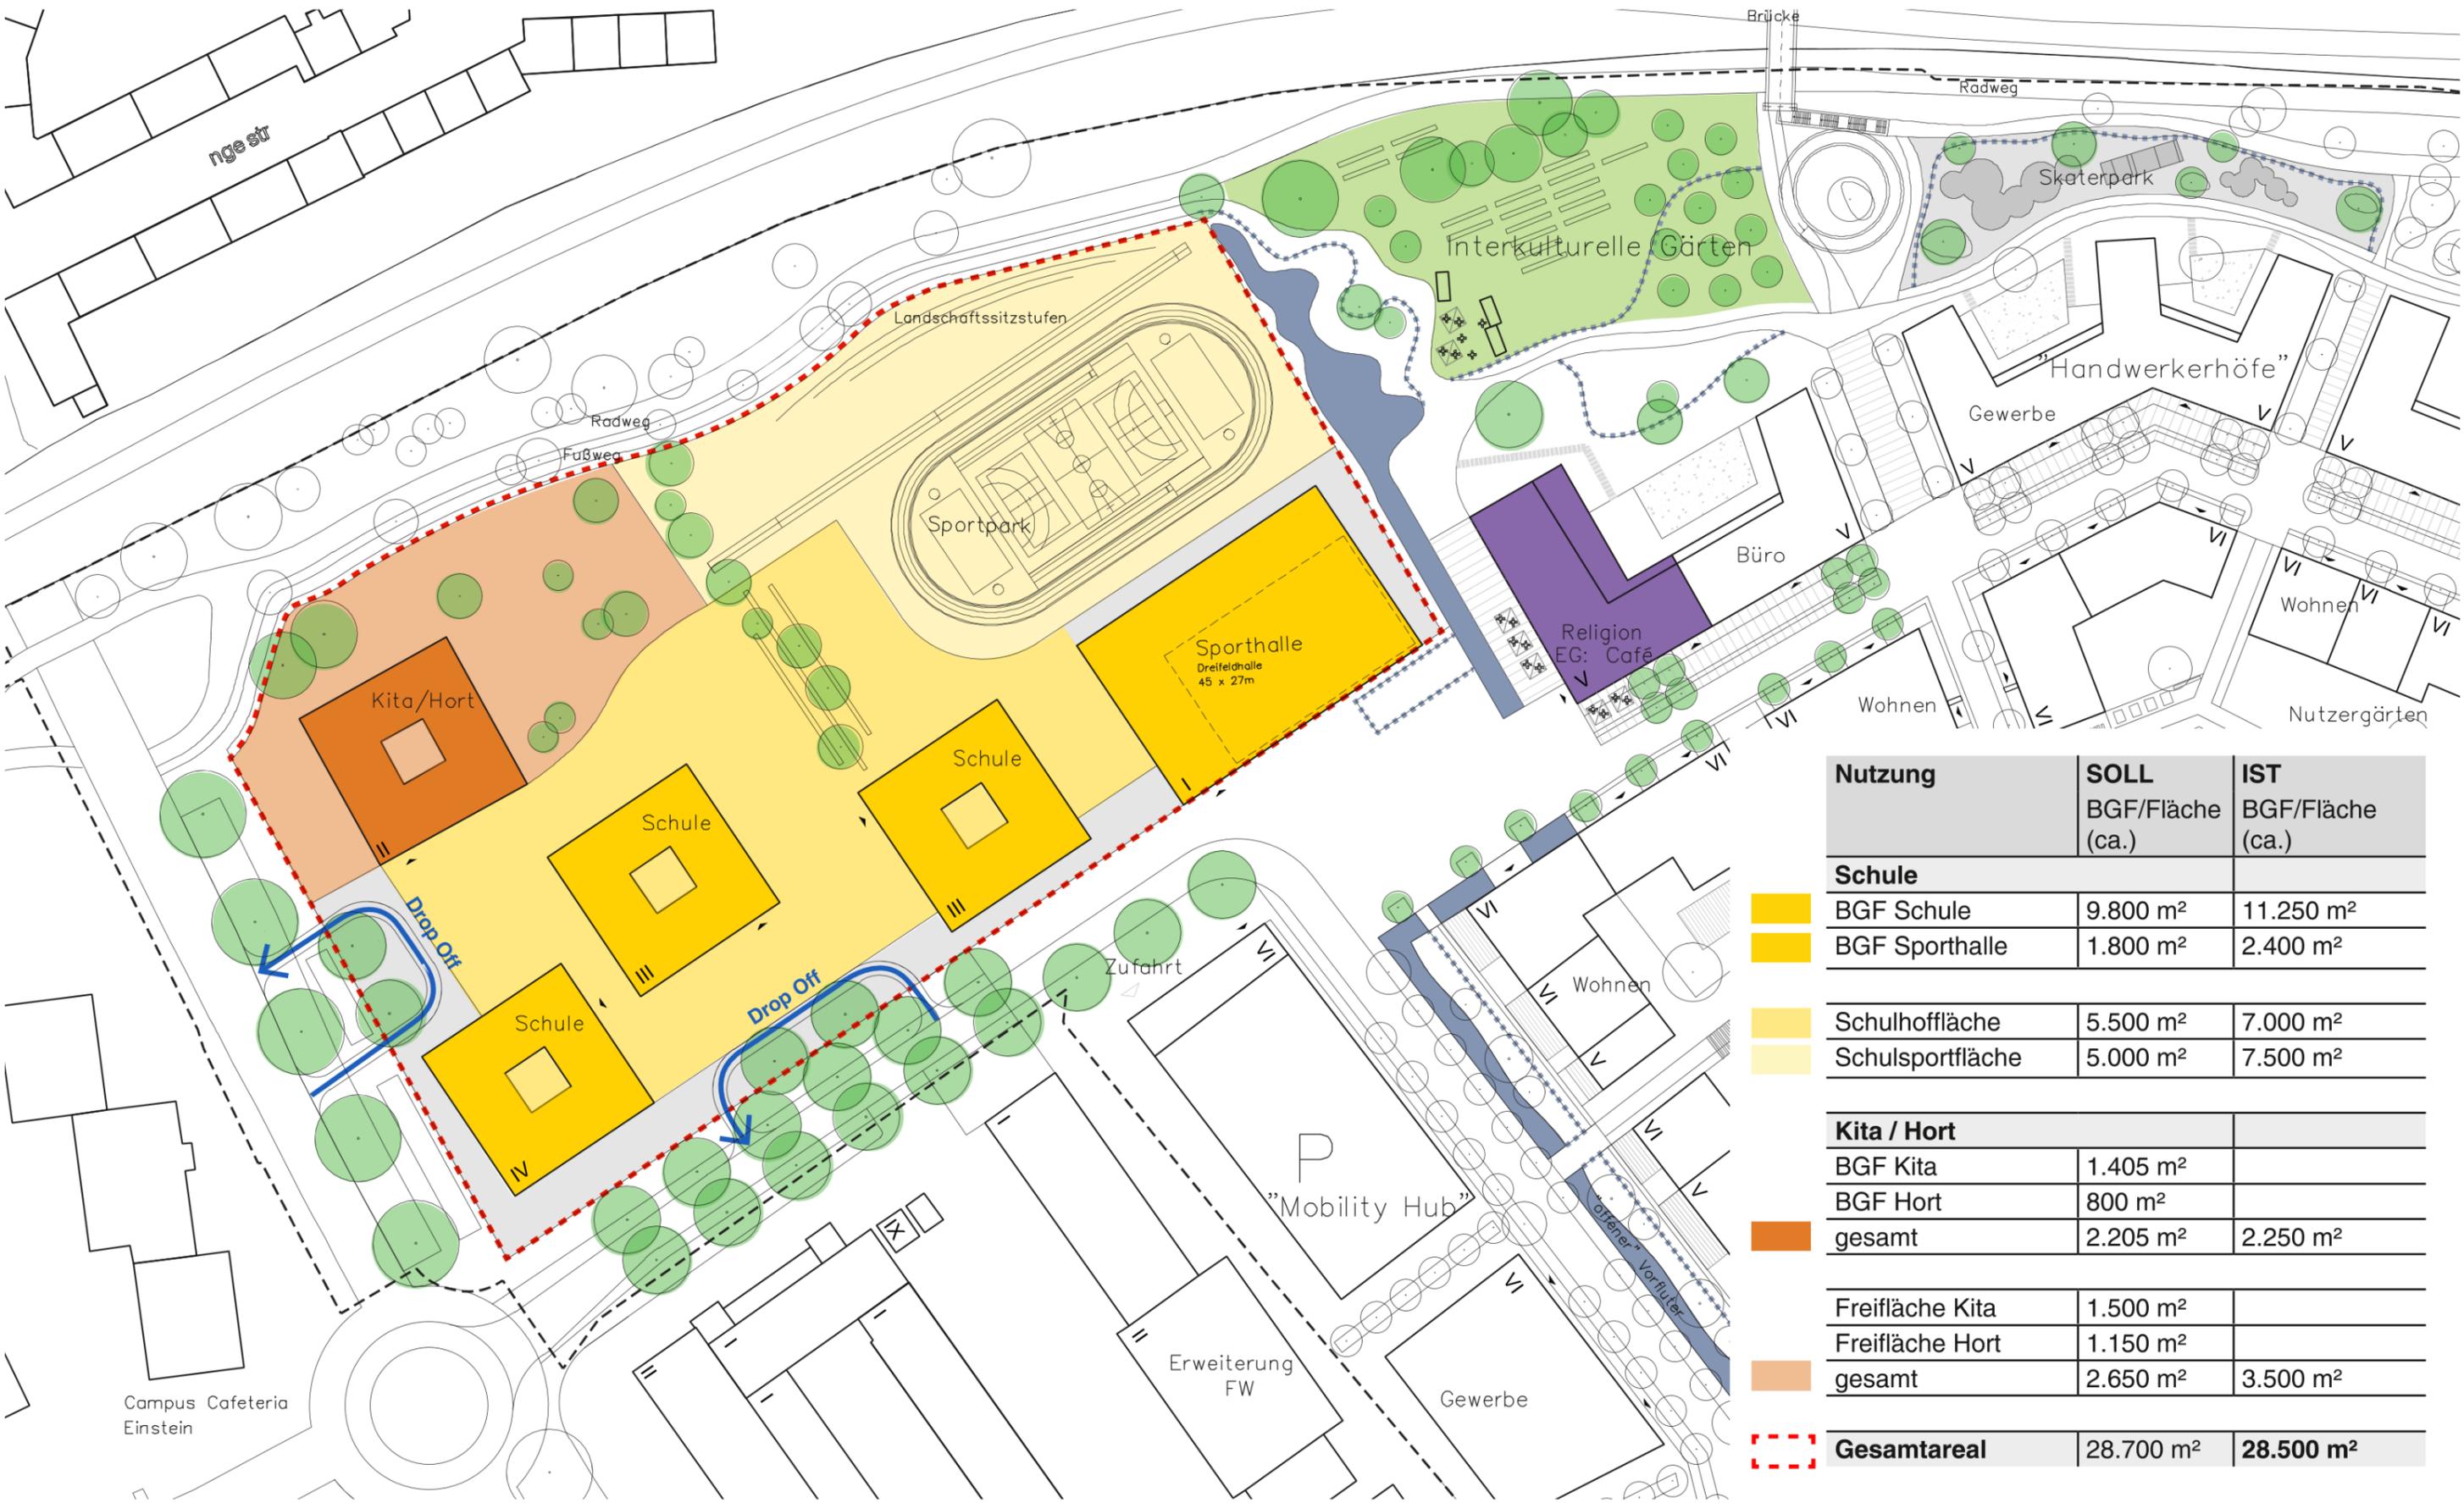

Nutzung	SOLL BGF/Fläche (ca.)	IST BGF/Fläche (ca.)
Schule		
BGF Schule	9.800 m ²	11.250 m ²
BGF Sporthalle	1.800 m ²	2.400 m ²
Schulhofffläche	5.500 m ²	7.000 m ²
Schulsportfläche	5.000 m ²	7.500 m ²
Kita / Hort		
BGF Kita	1.405 m ²	
BGF Hort	800 m ²	
gesamt	2.205 m ²	2.250 m ²
Freifläche Kita	1.500 m ²	
Freifläche Hort	1.150 m ²	
gesamt	2.650 m ²	3.500 m ²
Gesamtareal	28.700 m²	28.500 m²



Religion / Moschee
(flexible Fläche je da Bedarf)

Interkulturelle Gärten
ca. 4.300 m² (ca. 3.000 m² gefordert)

Die Flächen des Vorfluters und der Int. Gärten sind flexibel - je nach Bedarf könnte dem Vorfluter eine größere Fläche zugeteilt werden und oder optional Teile der Int. Gärten im Extremfall geflutet werden.

Skatepark
Auch der Skatepark muss vermutlich im Extremfall geflutet werden können.