


Anlage 2 - Lageplan

Hanse- und Universitätsstadt Rostock
Bauamt, Abt. Bauordnung

16. JAN. 2018

PE-Nr.:

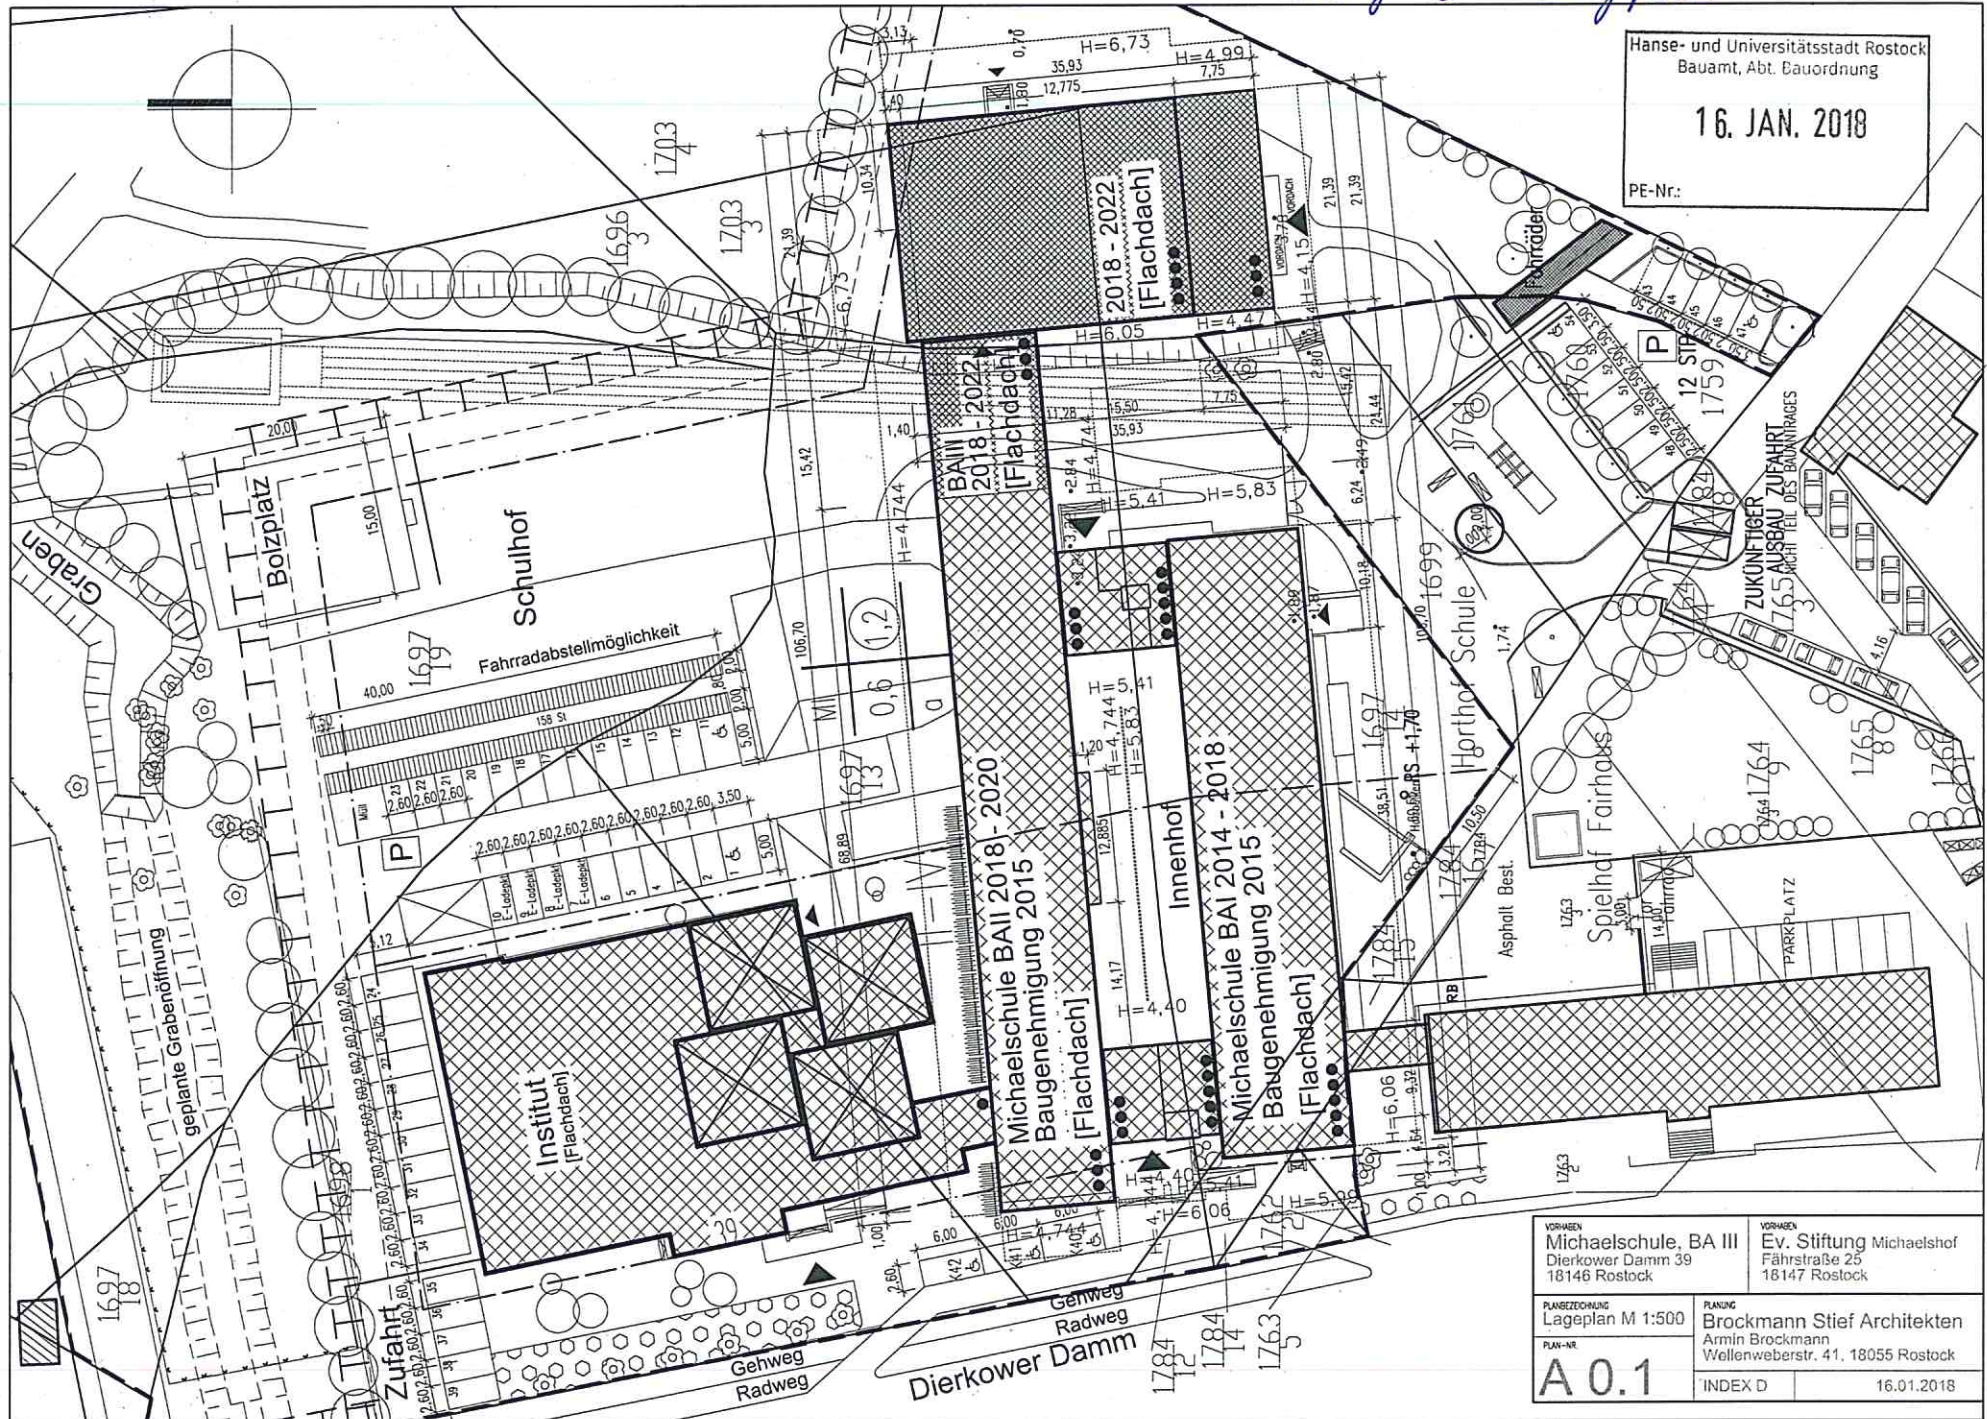

VORNAME Michaelischule, BA III Dierkower Damm 39 18146 Rostock	VORNAME Ev. Stiftung Michaelshof Fahrstraße 25 18147 Rostock
PLANBEZEICHNUNG Lageplan M 1:500 PLAN-NR. A 0.1	PLANUNG Brockmann Stief Architekten Armin Brockmann Wellenweberstr. 41, 18055 Rostock INDEX D 16.01.2018