


Anlage 2 – Lageplan

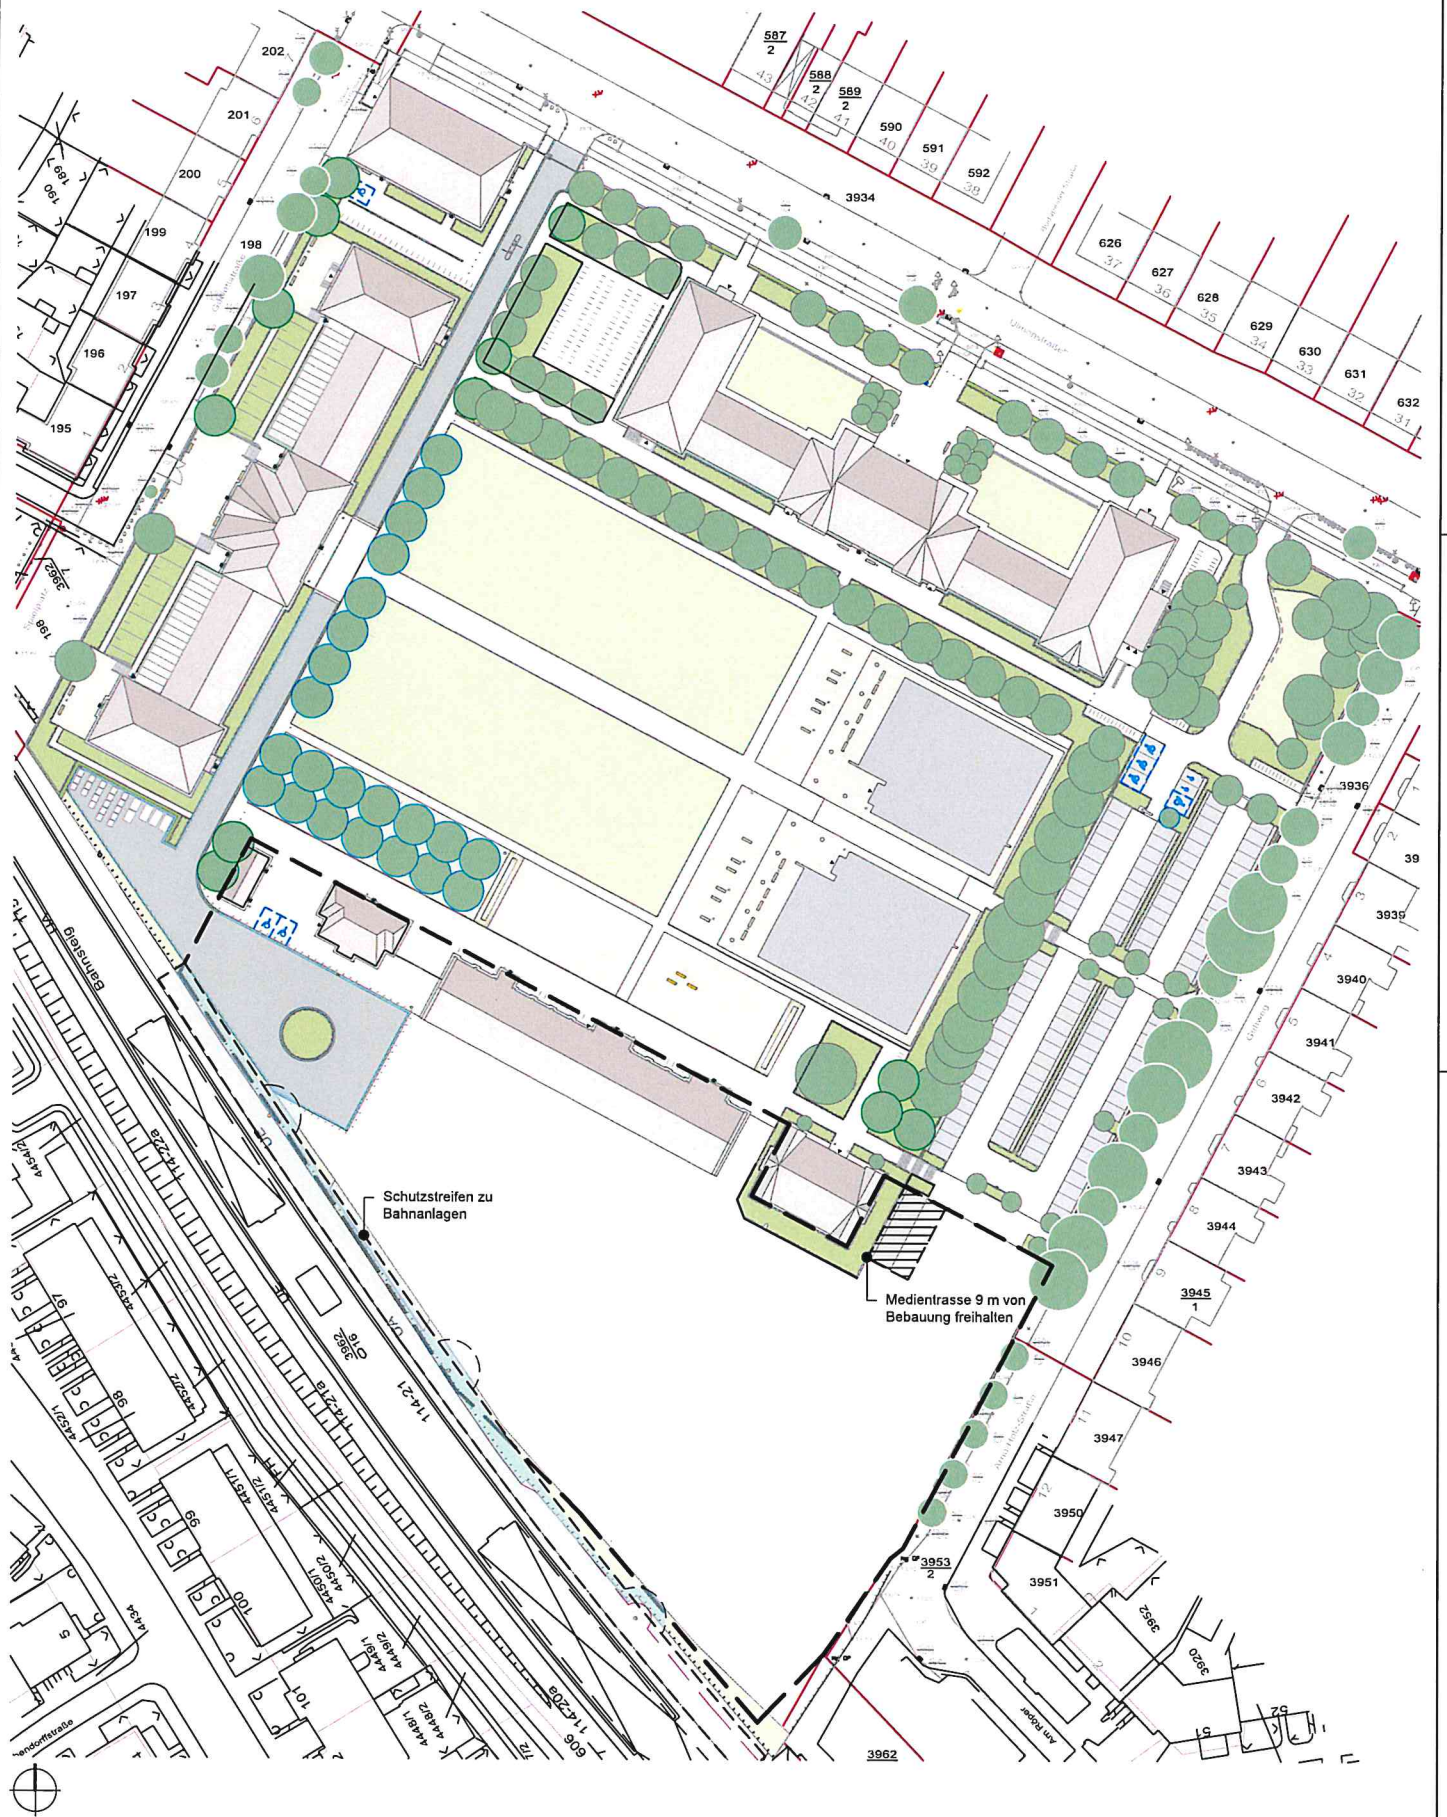

20152 Universität Rostock - Campus Ulmenstraße 69

Ulmenstraße 69
18057 Rostock

Gesamtliegenschaft
Entwicklung "ULMICUM" für PHF JUF WSF
Lageplan mit Wettbewerbsumgriff

20152 E9 0002

DATEI-NAME: 20152E90004_Stellplatz-Haus3_LP_2019-05-16

17.05.2019 Format: 297 x 420 1 : 1000

BBL M-V GB Hochschul- und Klinikbau, Dezernat SM 1