


STANDORT SATOWER STRASSE

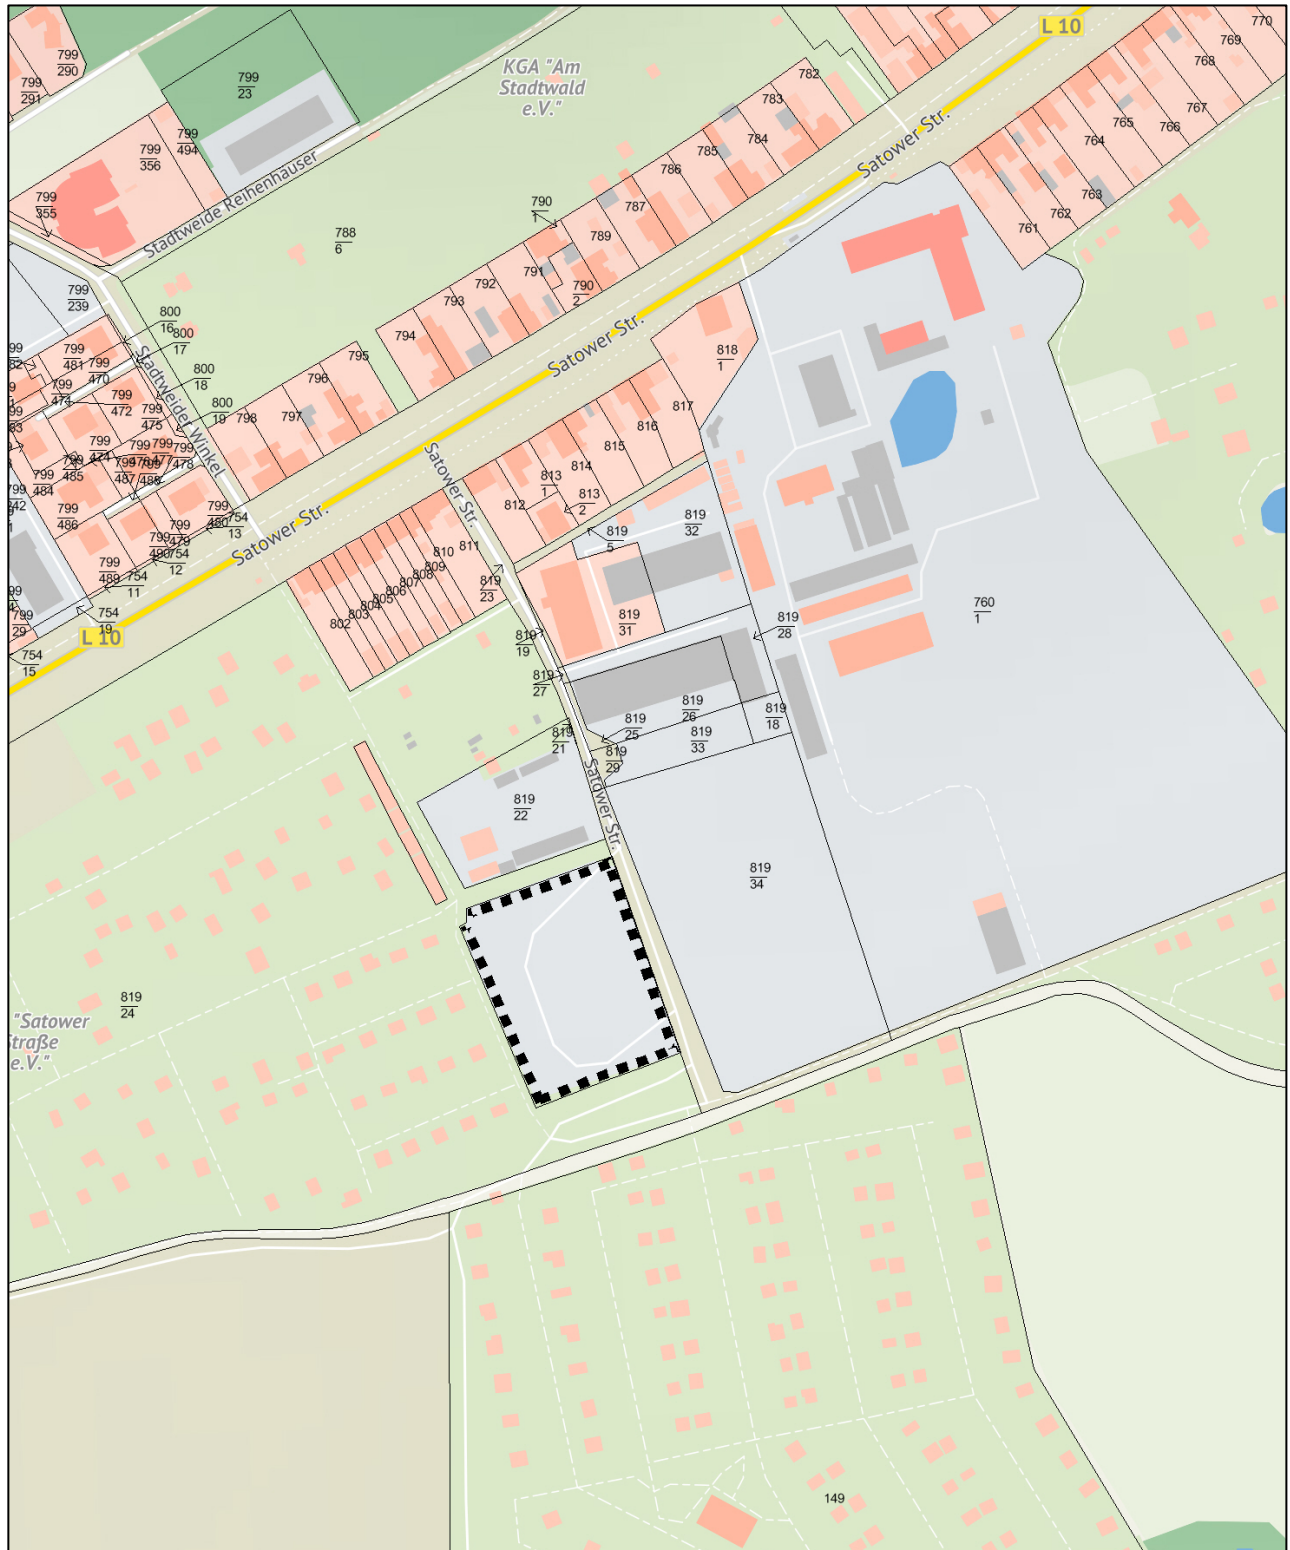

Teilfläche des Flurstücks 819/24, Flur 1, Flurbezirk V in einer Größe von ca. 5.200 m²