SATZUNG DER HANSE- UND UNIVERSITÄTSSTADT ROSTOCK

ÜBER DEN BEBAUUNGSPLAN NR. 09.W.192 "WOHN- UND SONDERGEBIET AM SÜDRING"

Hanse- und Universitätsstadt
ROSTOCK

TEIL A: PLANZEICHNUNG

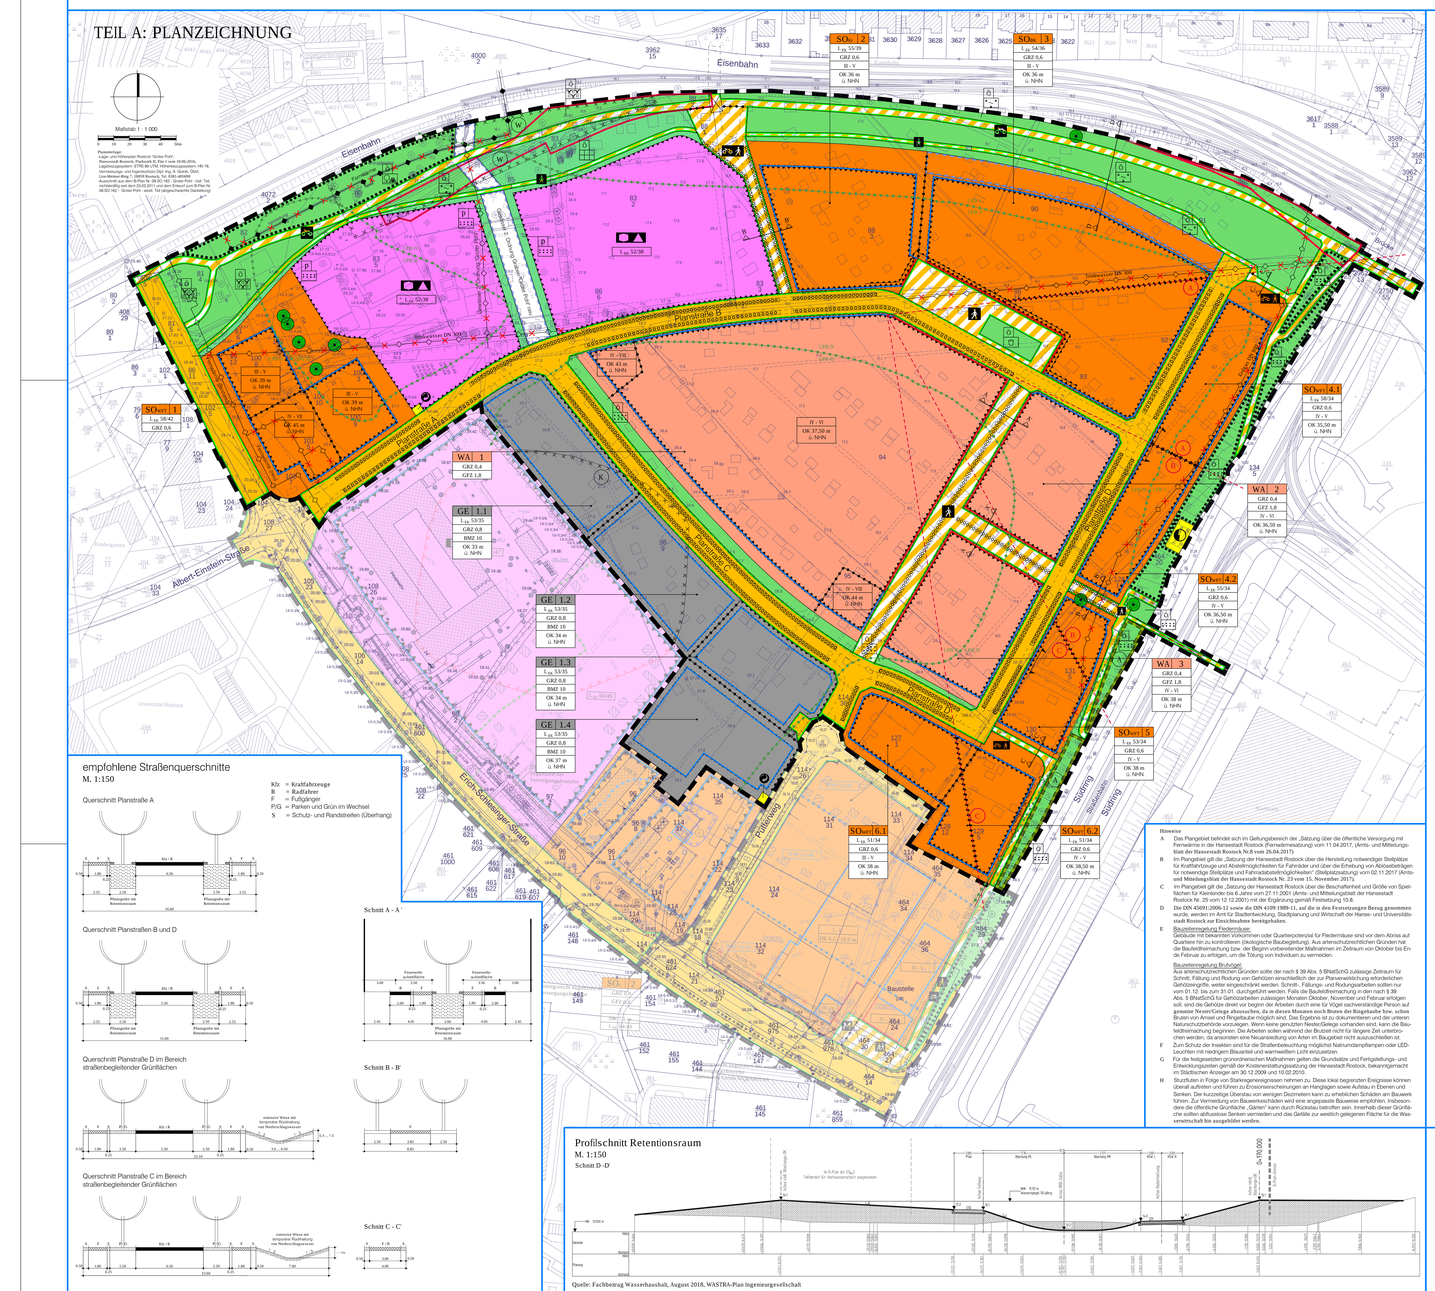
Maßstab 1 : 1.000
Eisenbahn
Eisenbahn
Albert-Einstein-Straße
Erich-Schlesinger-Straße
Südring
Südring
Universitätsplatz
Ostseeallee
Ostseeallee
Parkplatz
Parkplatz
Baustelle
Baustelle
Baustelle