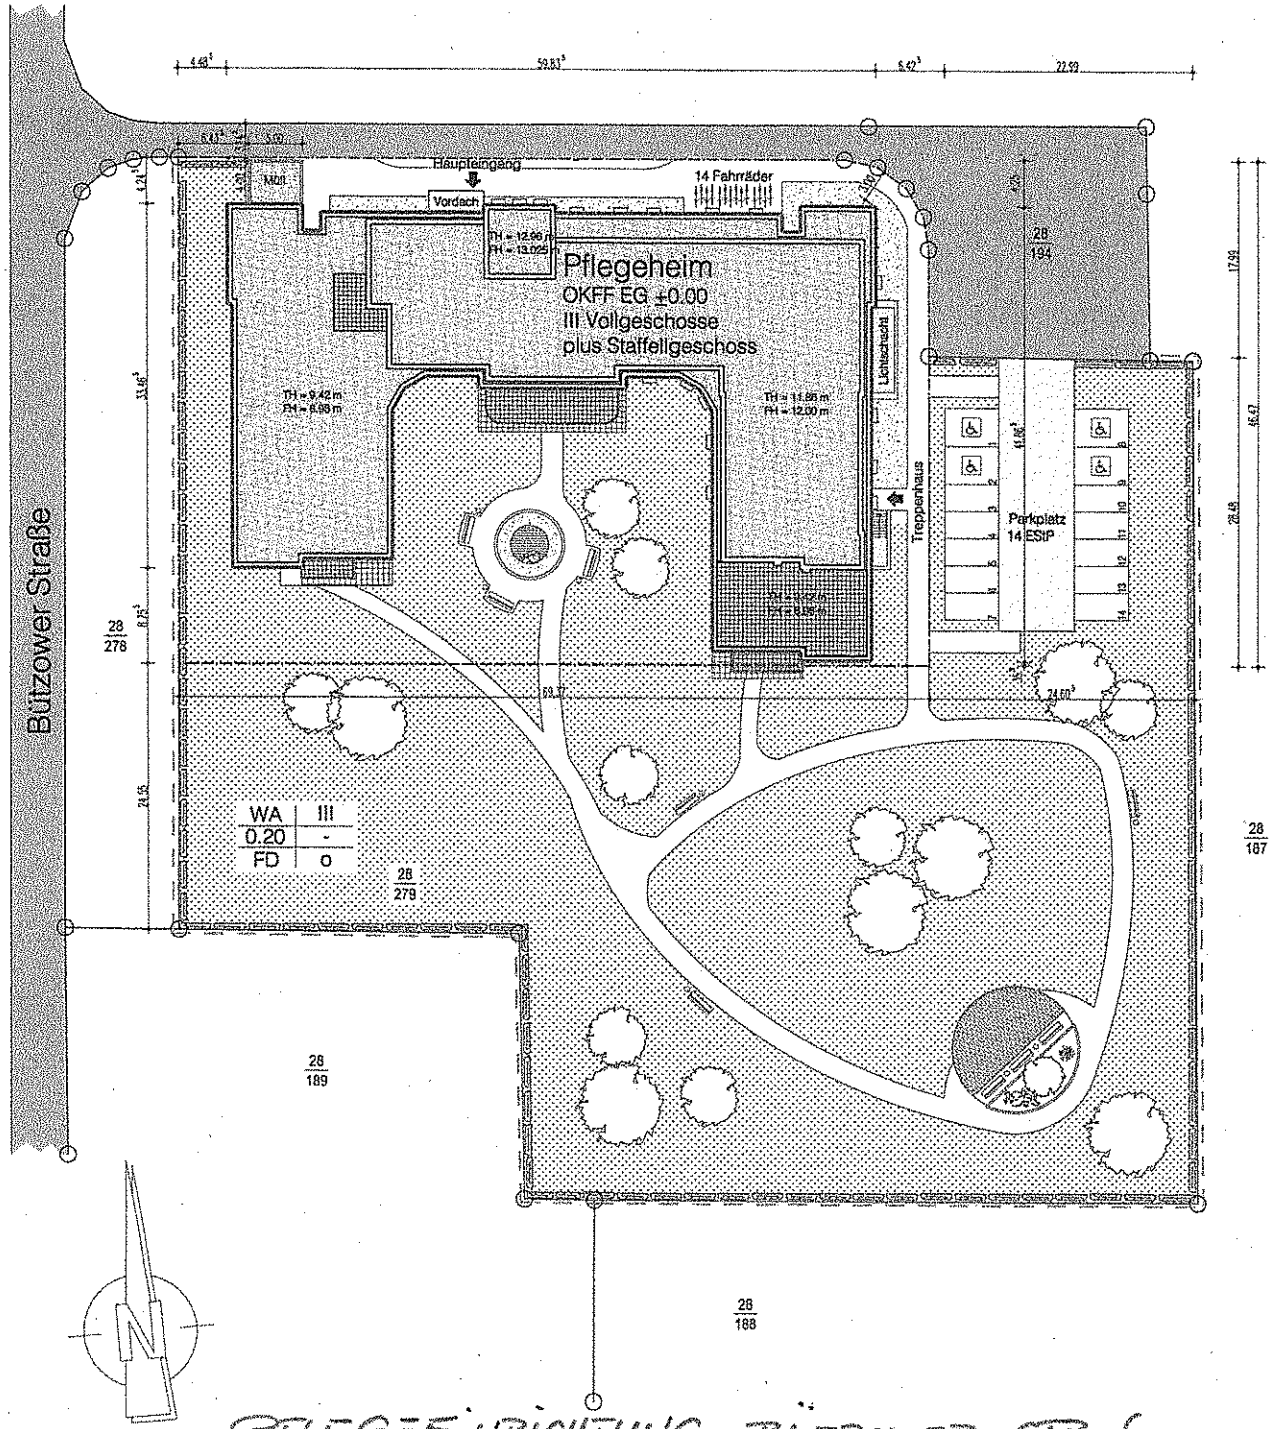

Legende

- Grundstücksgrenze
- Baugrenze
- Neubau
- Fahrwege: Betonsteinpflaster
- Betonsteinpflaster Typ 1
- Betonsteinpflaster Typ 2
- Betonplatten
- Rasengitterpflaster
- Rasenfläche
- Beete mit Anpflanzungen
- Parkplätze nach DIN 18040 Teil 1/ Teil 2
- Bestandshöhe in NN, wird ggf. angepasst
- Geländehöhe nach Fertigstellung
- Sitzbank mit Papierkorb gemäß FLB

Bäume:

- Vorschlag Neuanpflanzung

Baunull = xx,xx NN

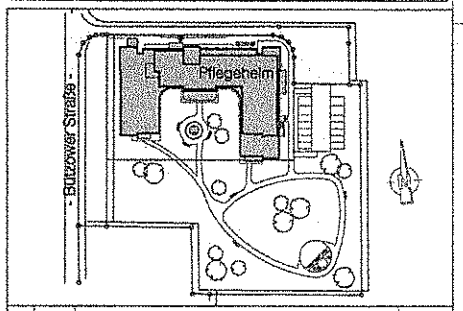

Index	Datum	Art der Änderung	Gez.

Hambrock Bauplanung GmbH
Architektur- und Ingenieurbüro
www.hambrock-bauplanung.de

Architektur
Neubeitung
Brandschutz
Generalplanung

Ahlhornweg 89
26121 Oldenburg
Tel. 0441 - 300 14 0
Fax. 0441 - 300 14 19

Bauherr | Planverfasser

Bauantragsplanung - Außenraumlageplan

Bauherr:	Sozialbaute SK Grundstücksverwaltung KG Langenbrück 3 25337 Kölliner	Maßstab:	1:250
		Datum:	18.12.2015
		gezeichnet:	HZ
Bauvorhaben:	Neubau eines Pflegeeinrichtung Bützower Straße 18209 Rostock	Projektnr.:	15044
		Dateibezeichnung:	15044-01DARC-BAT-X-XXX-LGG-01-A-01
Darstellung:	- Bauantragsplanung - Außenraumlageplan	Planungsstufe:	BAT X XXX LGG 01 A 01

PFLEGEEINRICHTUNG BÜTZOWER STR. 6