


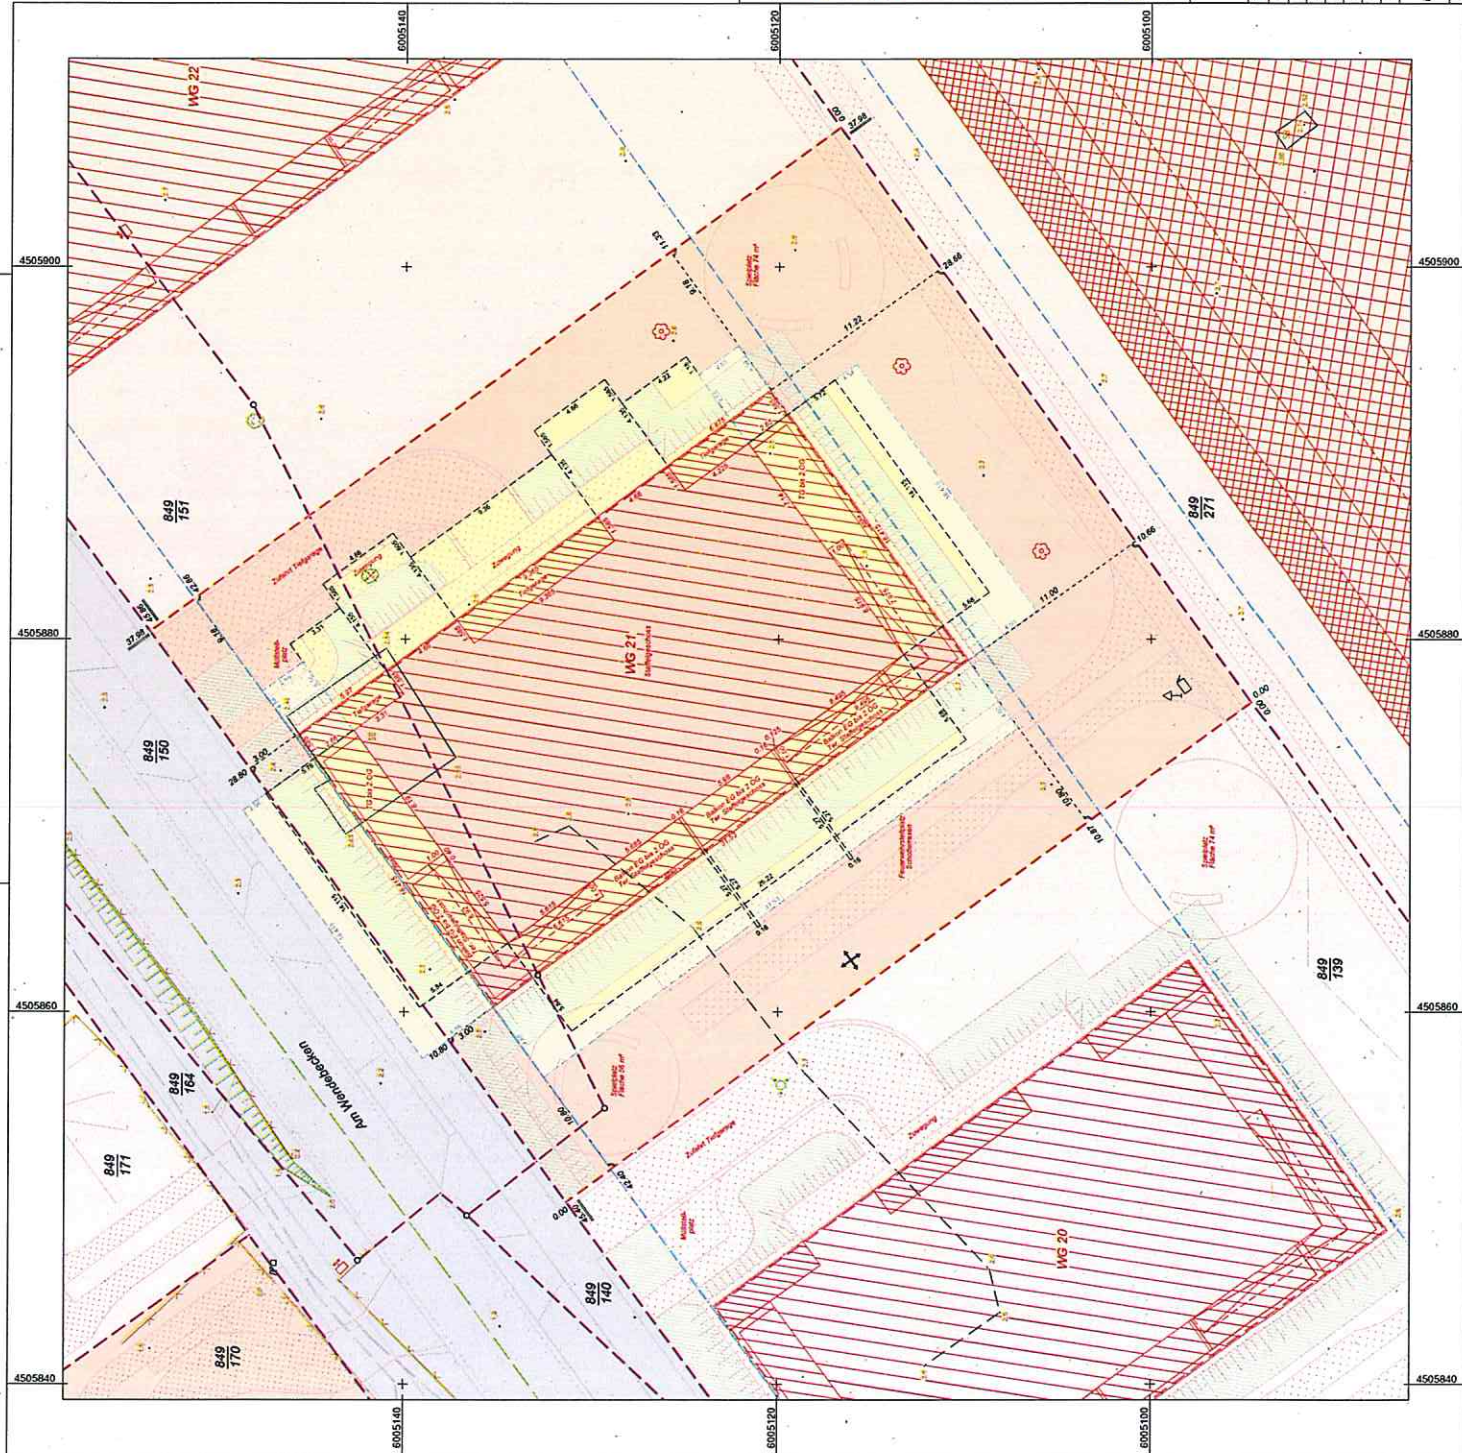

Legende

- Baugrundstück
- geplante Grünfläche
- geplante Grünfläche (mit Bepflanzung)
- Abstandsfläche TG + ZOG
- Abstandsfläche TG
- Stützpunkt
- geplante bebaute Fläche
- offentliche Verkehrsfläche
- offentliche Grünfläche
- geplante Bepflanzung
- Grünflächenbestand
- Flurstücksnummer
- Längenangabe in m
- Umrang Teilgarage
- Böschung
- Beleuchtungsartenwechsel
- Strassenkante
- Strassenmitte
- Parzellenbegrenzung
- vorhandene Flurstücksgränze
- Abgrenzung unterschiedl. Nutzung
- Begrenzung
- Baufläche
- Lärmschutzwand
- Lärmschutzwand
- Zaum
- geplante Neuanpflanzung
- geplante Grünflächen
- geplante Grünfläche
- Raumgrün
- Beleuchtungsarten
- Strassenablauf
- Schicht
- Strassenbeleuchtung
- Laubbaum

Topografie Stand März 2009 / November 2014

**VERMESSUNGSBÜRO
HANSCH & BERNAU**

Offiziell bestelltes Vermessungsbüro
Hansch & Bernau

Gemeinschaft

Flur

Flurstück

Grundstückgröße

Aktualität

Auftragsnummer

März 2017

17.03.0117

Teilnr. Nr. 1
18107 Rostock
Tel.: (0381) 78710
Fax: (0381) 787119
E-Mail: info@hansch-bernaul.de
Hansch & Bernau
Hansch & Bernau
Hansch & Bernau
Hansch & Bernau

Flur

Flurstück

Grundstückgröße

Aktualität

Auftragsnummer

März 2017

17.03.0117

1: 200

42/83

Freigabe:

Lageplan mit Projektentwurf

BV: Neubau eines Mehrfamilienhauses

mit Teilgarage (WG 21)

Rostock, 07.03.2017

Unverändert geblieben

Vervielfältigung verboten