




Anlage 3
- ohne Tiefstob -

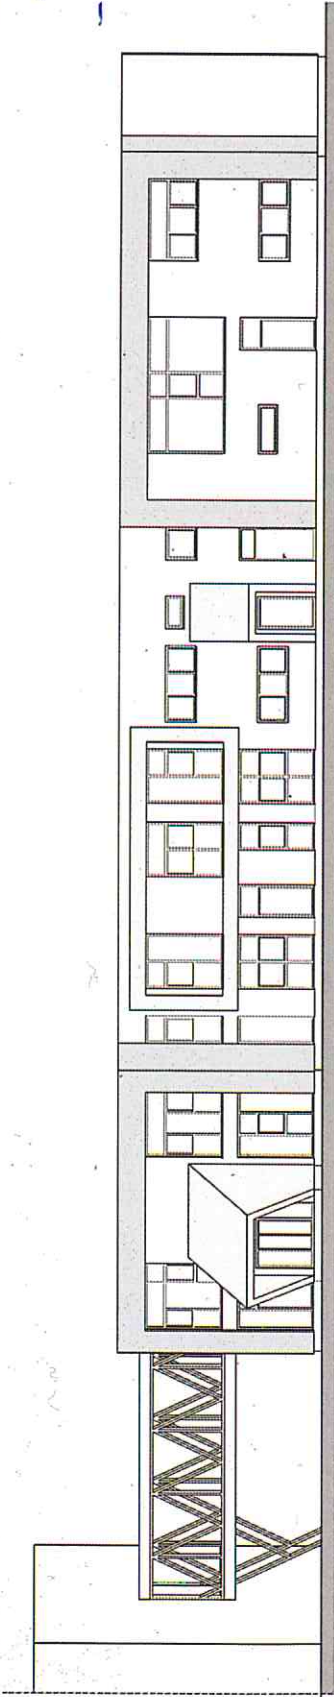


WESTANSICHT

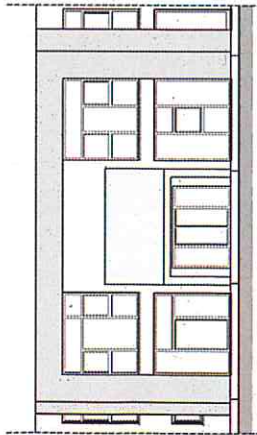

WESTANSICHT

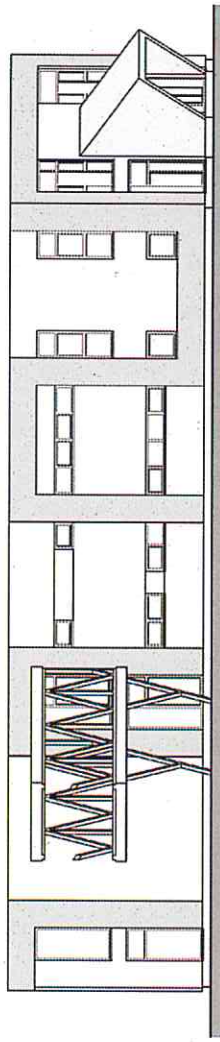

NORDANSICHT

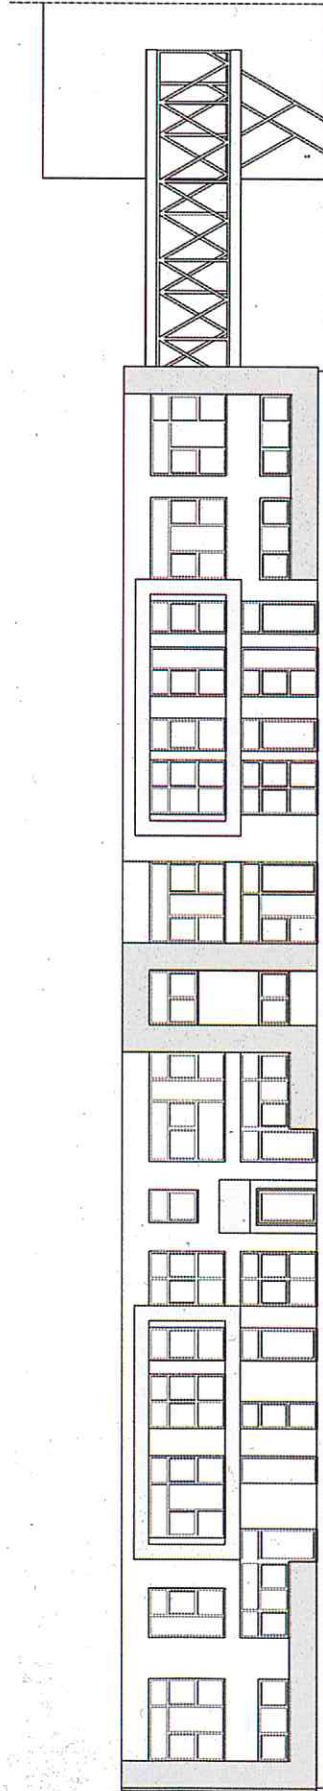

OSTANSICHT

Bauherr	Institut Lernen & Leben e.V.
Anschrift	Am Campus 14 18187 Rostock - Bornhöft
Umschreibung	
Beschreibung	GENEHMIGUNGSPLANUNG Erweiterung Grundschule Vollsch-Schneider-Eng 64 18055 Rostock
Projektziele	
ANSICHTEN	
Ansicht	Grundriss
Maßstab	1:100
Gezeichnet	M. Zisch
Geprüft	M. Lärjan
Datum	2015.12.19
Revisions	5
Projektziele	12.17-430
Umschreibung	
Architekt	B3 Architekten & Ingenieure
Anschrift	Am Campus 14 18187 Rostock
Telefon	+49 (0) 381 25 28 66 0
Fax	+49 (0) 381 25 28 66 19
E-Mail	mail@b3-architekten.com
Internet	http://www.b3-architekten.com

MS = 410 / 800 (0.3m)

August 2015