


H 6005 526
R 4506 243

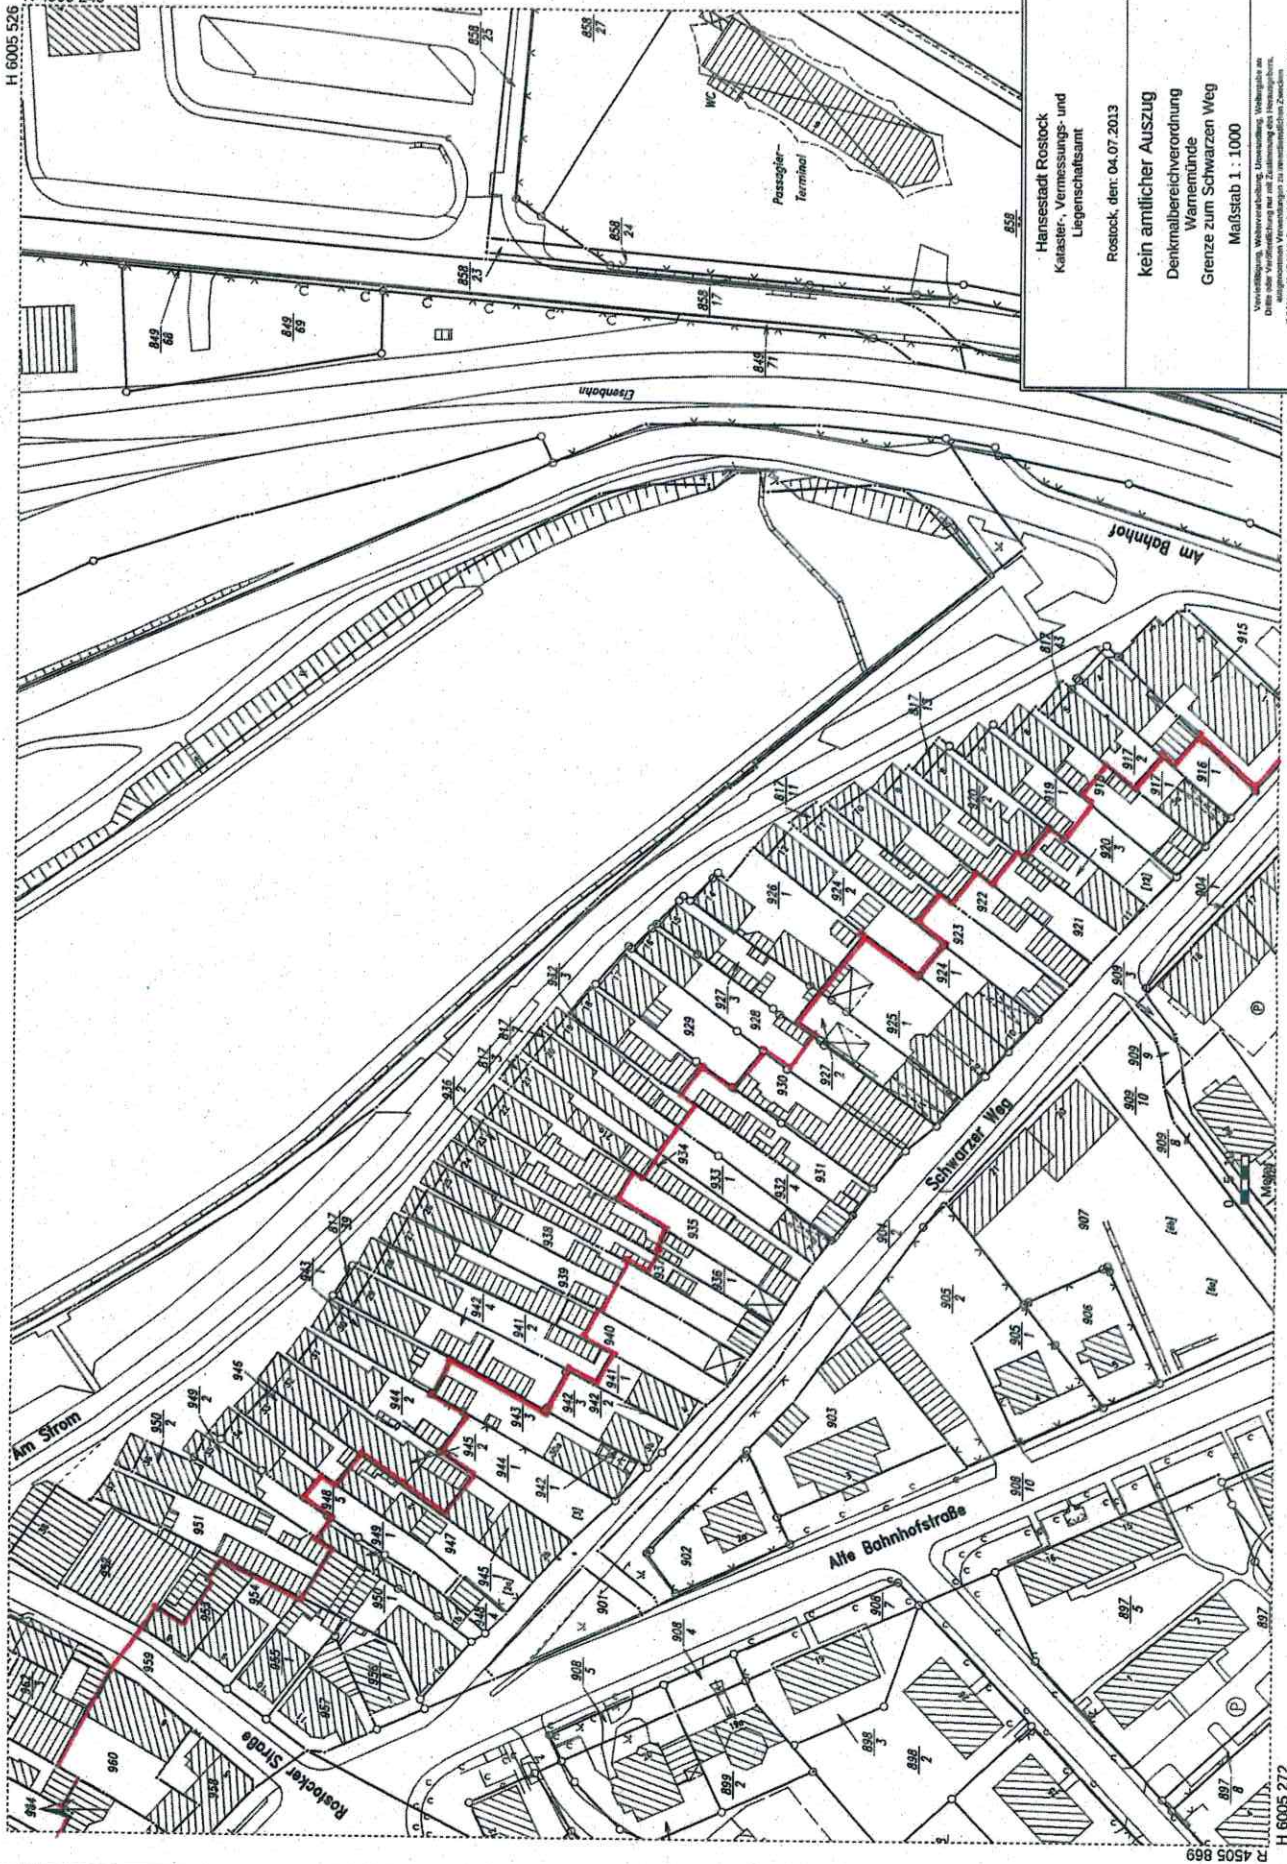

Hansestadt Rostock Kataster-, Vermessungs- und Liegenschaftsamt	
Rostock, den: 04.07.2013	
kein amtlicher Auszug	
Denkmalbereichsverordnung	
Wärmende	
Grenze zum Schwarzen Weg	
Maßstab 1 : 1000	
Verschärfung, Weiterverarbeitung, Umwandlung, Weitergabe an Dritte oder Veröffentlichung mit Zustimmung des Vermessungsamtes (§ 34 VermessG M-V), der Gebäudefestsetzung wurde nicht durchgeführt.	

R 4505 869
H 6005 272