


WG 6

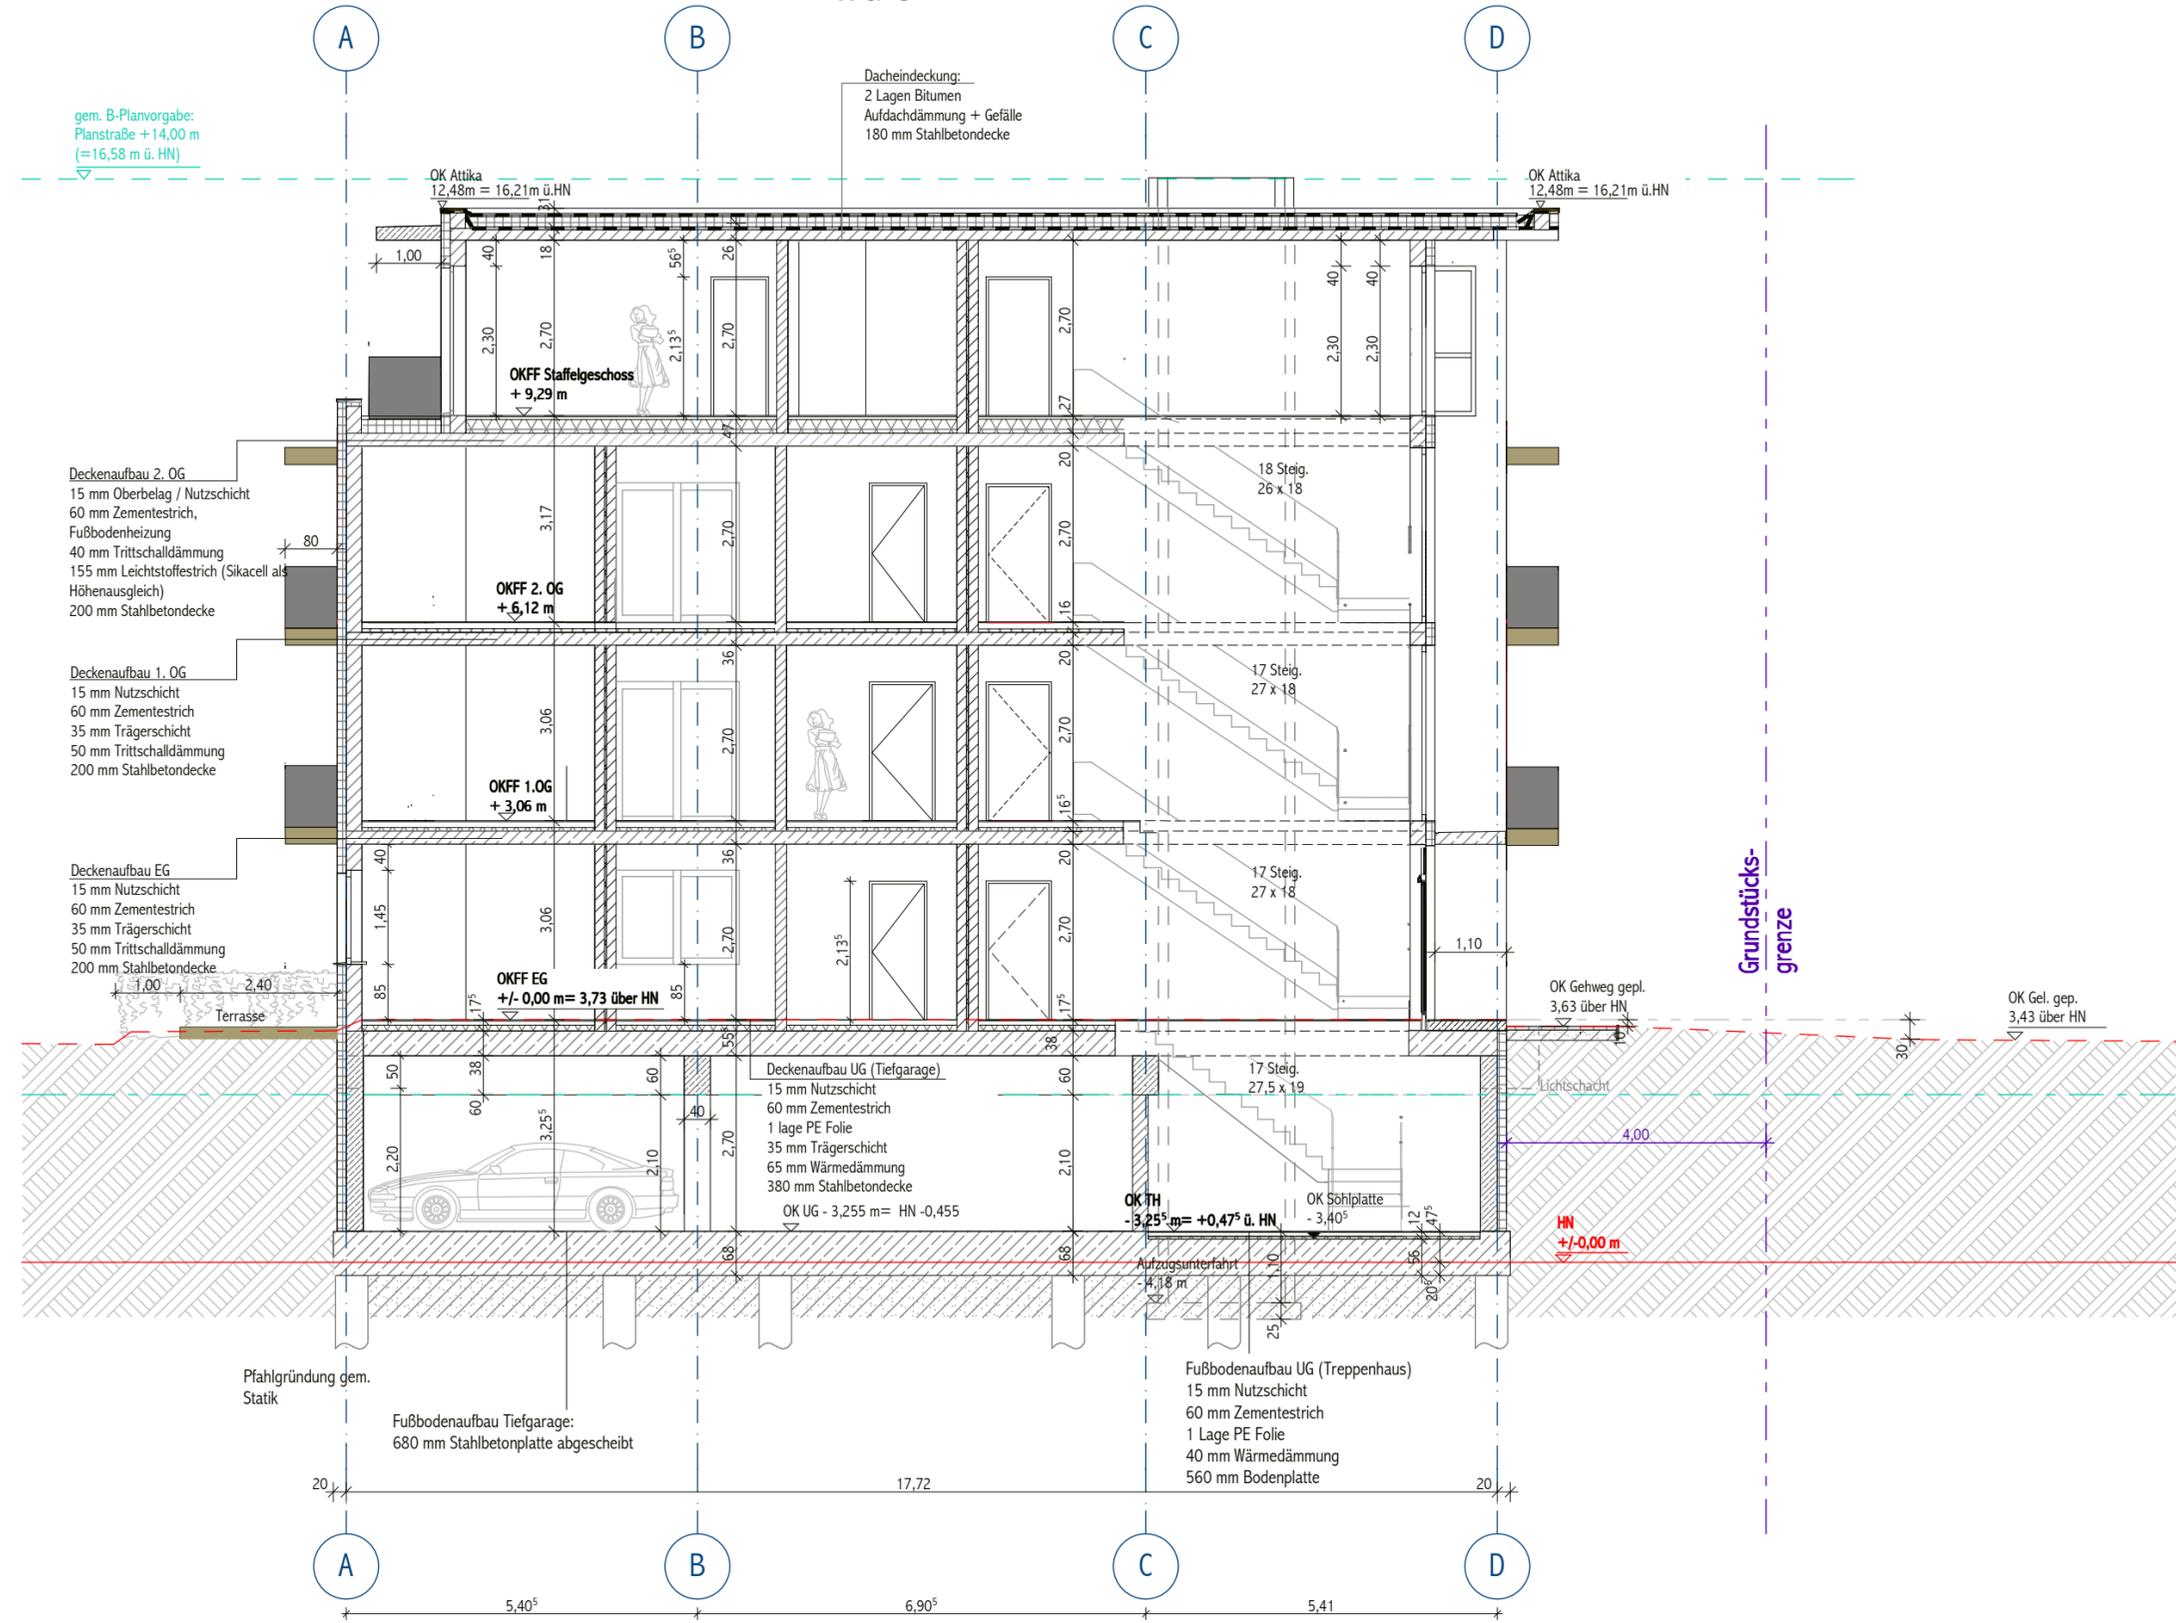

| LEGENDE | | | | | |
|---------|---------------------------|--|----------------------------|--|--|
| | Bestandswände | | OK Rohfußboden = OKRF | | Bauteile Ober-/Unterhalb Schrittebene |
| | Porenbeton (siehe Statik) | | OK Fertigfußboden = OKFF | | Heizkörper |
| | KSV / KSL (siehe Statik) | | OKRF (in Schnittzeichnung) | | Bodenbeläge: TB=Teppichboden FL=Fliese, DI=Dielung, AN=Anstrich |
| | Stahlbeton (siehe Statik) | | OKRF (in Schnittzeichnung) | | FL |
| | Leichtbeton (Ständerwerk) | | Brüstung (von OKFF gem) | | Parkettfußboden |
| | Estrich | | Schwelle (von OKFF gem) | | RWA Rauch- und Wärmeabzugsanlage |
| | Wärmedämmung | | Schwelle (von OKFF gem) | | RS Rauchschutztür |
| | Abbruch | | Schwelle (von OKFF gem) | | T 30 Brandschutztür |
| | Fuge | | Schwelle (von OKFF gem) | | |

Änderungen dürfen nur mit Zustimmung des Planers erfolgen.
 Alle Aussparungen und Durchbrüche nach Angabe des Planers.
 Alle Maße sind örtlich verantwortlich zu prüfen und ggf. mit dem Planer abzustimmen.

EG:Wandfußpunkte von Außen- und Innenwänden mit KS-Wärmedämmstein geplant (ISO-Kimm-Stein)

Speziell wärmedämmte Tellerdübel verwenden.

Alle Tür- und Brüstungshöhen sind von OKFFb. angegeben.

Alle Türöffnungen sind im Nennmaß nach DIN 18100 angegeben.

Abdichtungen gegen aufsteigende Feuchtigkeit nach DIN 18195 einbauen, elastische Fugen vorsehen.

Beim Einbau der Aufzugsanlage ist die VDI 2566 Schallschutz bei Aufzugsanlagen zu beachten!

Ausstattungsobjekte gem. Bauleistungsbeschreibung

Keine Maße aus der Zeichnung abgreifen.

Tragende Elemente siehe Statik!

Fenster und Verglasungen unterhalb Brüstungshöhe H = 90 cm sind zur Absturzsicherung entsprechend TRAV 2003 auszuführen!

Leitungen und Installationen durch Geschossdecken sind durch Brandschotte EI 90 entsprechend LAR 2006 zu schließen!

PROJEKTLEITUNG
Projektmanagement Rostock GmbH
 Weinstraße 8
 18055 Rostock
 Telefon: 0381 - 208730
 Fax: 0381 - 20873-20
 info@pm-rostock.de, www.pm-rostock.de



PROJEKTMANAGEMENT ROSTOCK GMBH

| | |
|---|-------------------------|
| BAUHERR Wohnpark Am Molenfeuer GmbH Grubenstraße 48 18055 Rostock | BESTÄTIGUNG BAUHERR: |
|---|-------------------------|

| | |
|---|--|
| BAUVORHABEN Mehrfamilienhaus mit Tiefgarage (WA 1) Lortzingstraße 12/12a, 18119 Rostock-Warnemünde WG 6+7 | |
|---|--|

| | |
|---|------------------------|
| PLANINHALT G - 06 Schnitt A - A | BEARBEITER A. Stehr |
| | GEZEICHNET AJ |

| | |
|-------------------------------------|---------------------|
| PHASE Genehmigungsplanung | MABSTAB 1:100 |
| Blattgr.:50/29,7 | DATUM 21.01.2013 |