


Projekt Tiefgarage
Am Markt Warnemünde

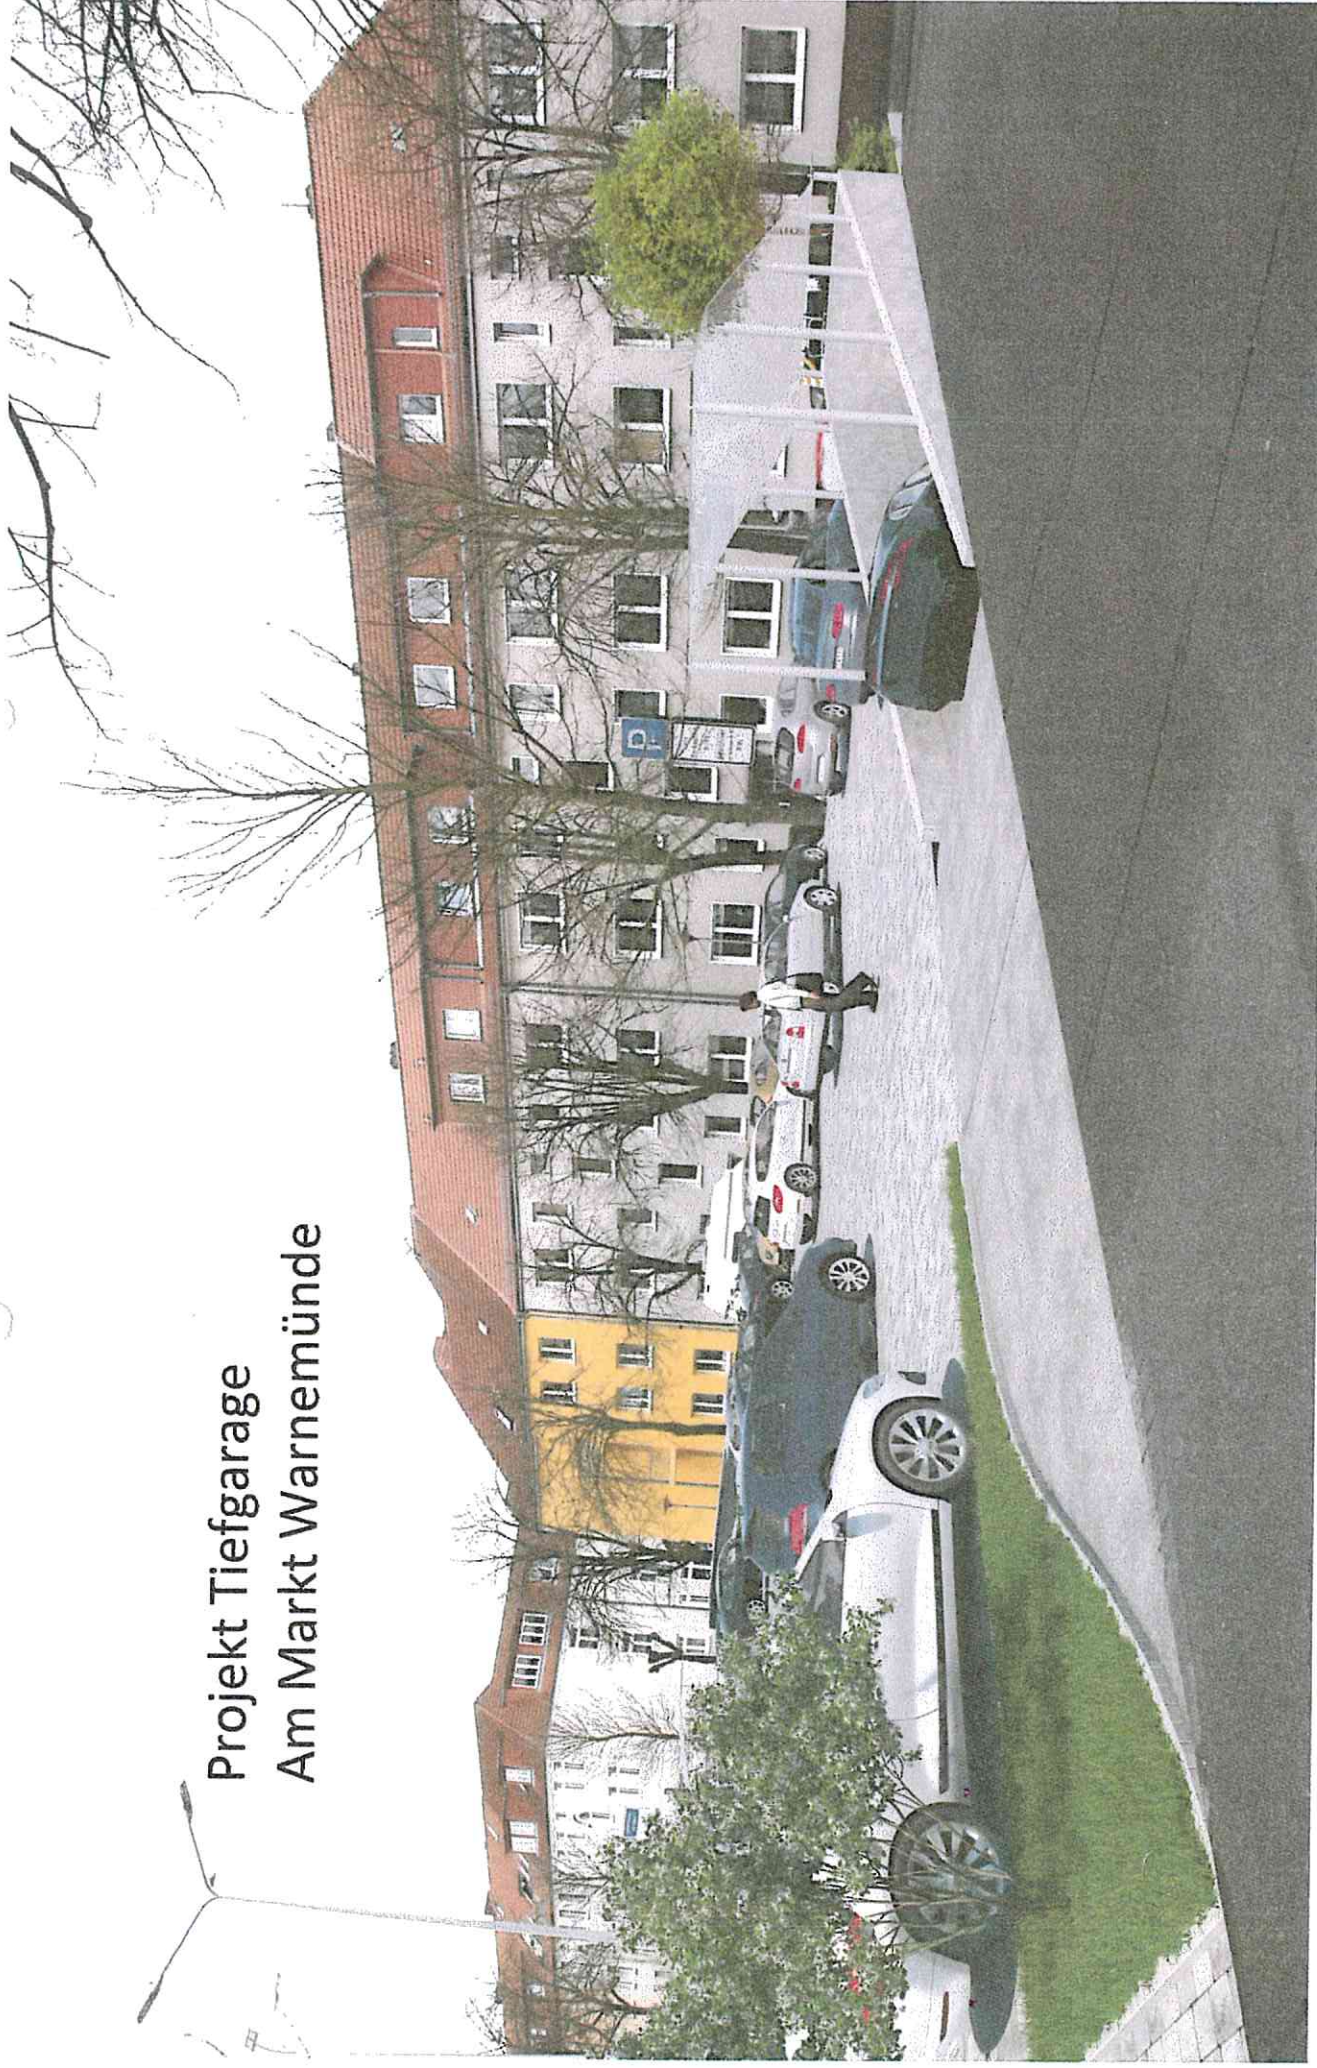

Am Markt, Tiefgarage
Anlage 3 - Visualisierung
Ansicht