


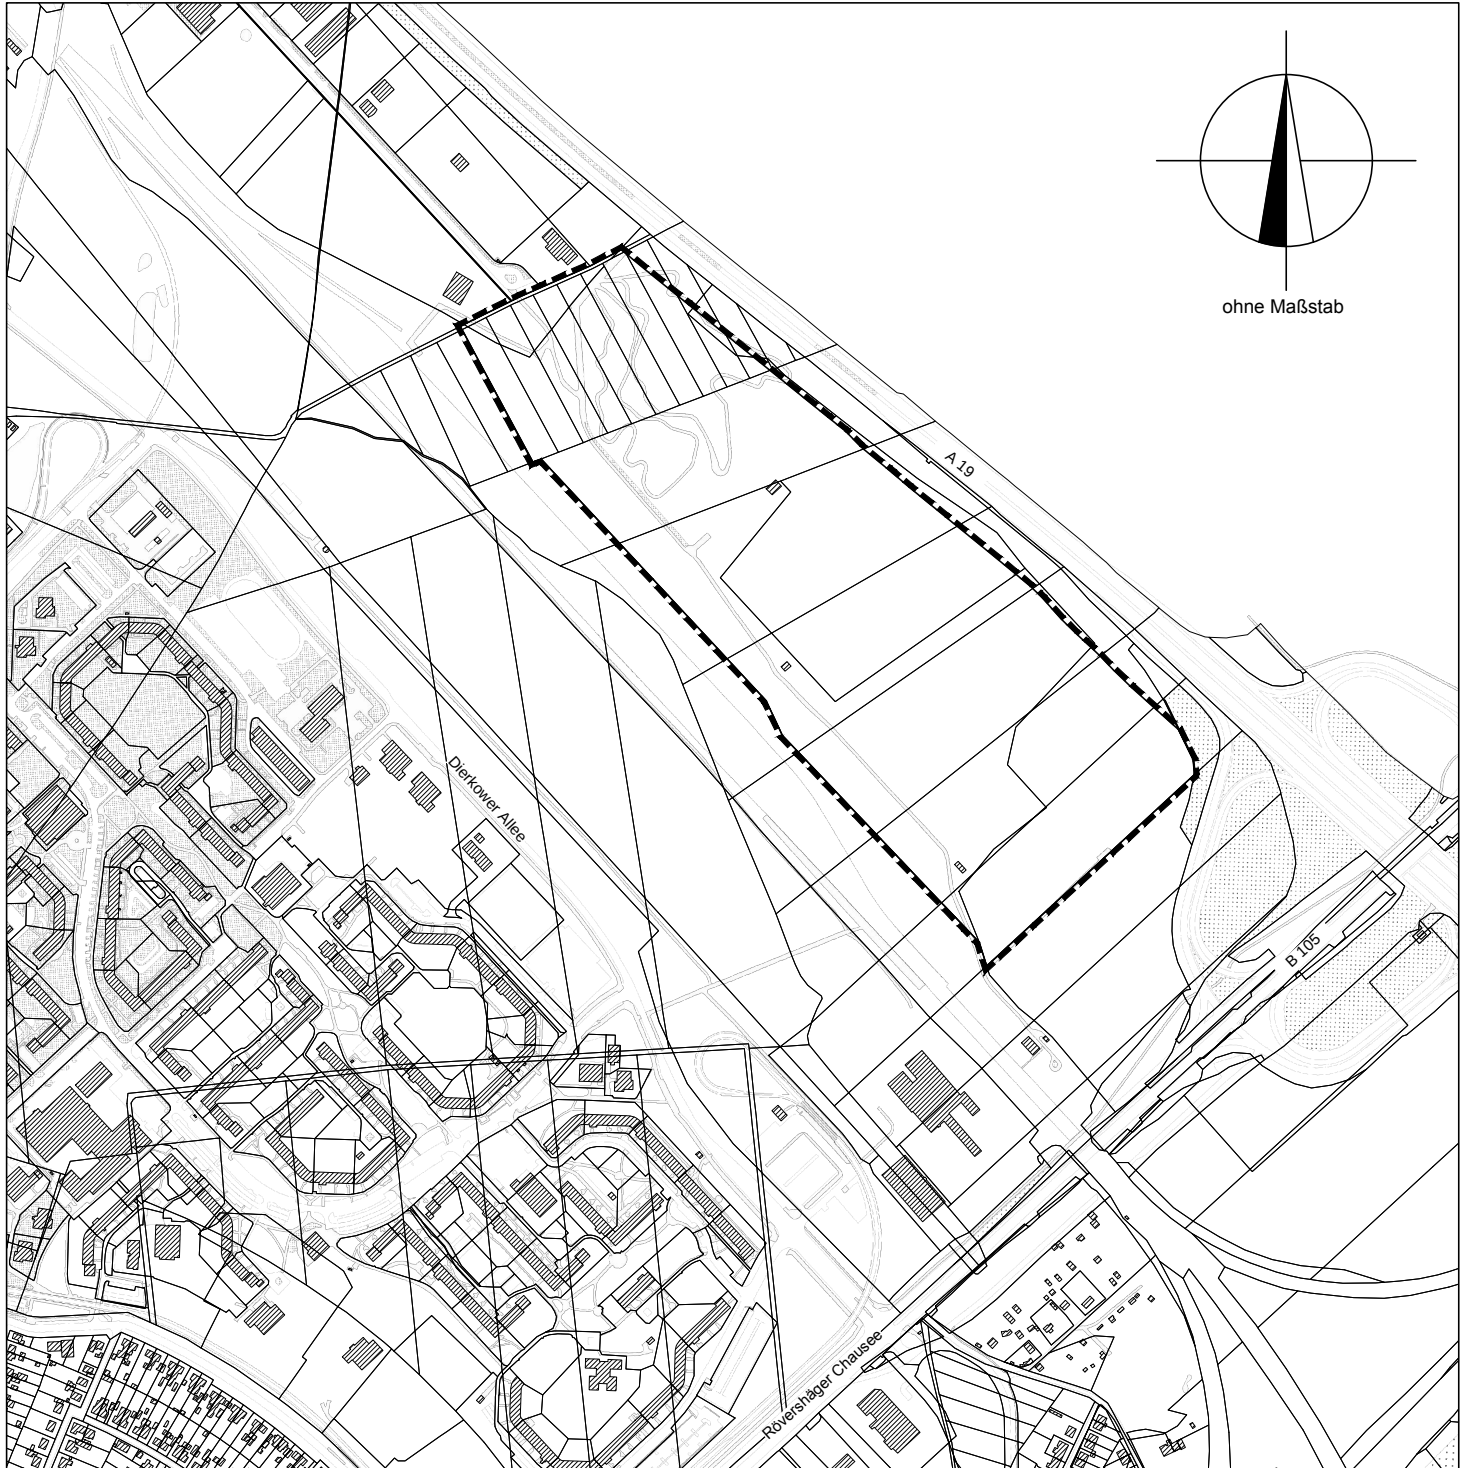

Anlage zum Beschluss über die Aufstellung des Bebauungsplans Nr. 16.GE.193
"Verlängerung Brückenweg"