

Beschlussvorlage	Datum: 28.02.2017	
Entscheidendes Gremium: Bau- und Planungsausschuss	fed. Senator/-in: S 4, Holger Matthäus	
Federführendes Amt: Bauamt	bet. Senator/-in:	
Beteiligte Ämter:	bet. Senator/-in:	
Einvernehmen der Gemeinde nach § 36 BauGB für das Bauvorhaben (Bauantrag): "Neubau eines Lidl-Marktes mit Errichtung von 102 Stellplätzen und 10 Fahrradstellplätzen", Rostock, Hinrichsdorfer Str. 13b, Az.: 00706-16		
Beratungsfolge:		
Datum	Gremium	Zuständigkeit
04.04.2017	Ortsbeirat Dierkow-Ost, Dierkow-West (17)	Vorberatung
18.04.2017	Bau- und Planungsausschuss	Entscheidung

Beschlussvorschlag:

Das Einvernehmen der Gemeinde für das Bauvorhaben (Bauantrag): „Neubau eines Lidl-Marktes mit Errichtung von 102 Stellplätzen und 10 Fahrradstellplätzen“, Rostock, Hinrichsdorfer Str. 13b, Az.: 00706-16 wird erteilt.

Beschlussvorschriften: § 7 Abs. 5 Hauptsatzung der Hansestadt Rostock

Sachverhalt:

- § 7 Abs. 5 der Hauptsatzung der Hansestadt Rostock erfordert für Bauvorhaben ab 500.000 EUR Rohbausumme die Entscheidung des Oberbürgermeisters über das „Einvernehmen der Gemeinde“ im Einvernehmen mit dem Bau- und Planungsausschuss
- Bauplanungsrechtlich besteht Genehmigungsfähigkeit

Roland Methling

Anlage/n:


- Anlage 1: 1x Kurzbeschreibung
- Anlage 2: 1x Lageplan
- Anlage 3: 1x Ansicht
- Anlage 4: 1x Stellplatznachweis

Anlage 1 - Kurzbeschreibung des Bauvorhabens




1. Vorhabenbezeichnung: Neubau eines Lidl-Marktes mit Errichtung von 102 Stellplätzen
und 10 Fahrradstellplätzen
2. Bauort: Rostock, Hinrichsdorfer Str. 13b
Aktenzeichen 00706- 16
3. anrechenbarer Bauwert: 990.000,00 EUR
4. Bauherr: Lidl Dienstleistung GmbH & Co.KG
Rötelstr.30, 74166 Neckarsulm
c/o Lidl Vertriebs GmbH & Co. KG
Swienschuhlenstr. 6
18147 Rostock
5. Abmessungen: Länge: 69,82 m
Breite: 32,59 m
Traufhöhe: 5,28 m
Fristhöhe: 7,75 m

Geschosse: 1 und 2
6. Funktion: - Laden mit ca. 1.480 m² Nutzfläche


- Stellplätze:
102 Stellplätze im Freien
7. Gestaltung: Wände: Mauerwerk und Stützen, weißer Putz
Dach: Pultdach
Fenster und Türen: Leichtmetall bzw. Stahl graphitgrau
8. Baurechtliche Zulässigkeit: § 34 BauGB, § 6 BauNVO
9. Bemerkungen: Für den Antrag auf Vorbescheid Az.: 02654-14 haben
der Ortsbeirat Dierkow in der Sitzung am 03.05.2016
und der Bau- und Planungsausschuss in der Sitzung am
17.05.2016 hinsichtlich der hinterfragten Größe der
Verkaufsfläche von 1.420 m² ihre Zustimmung erteilt.

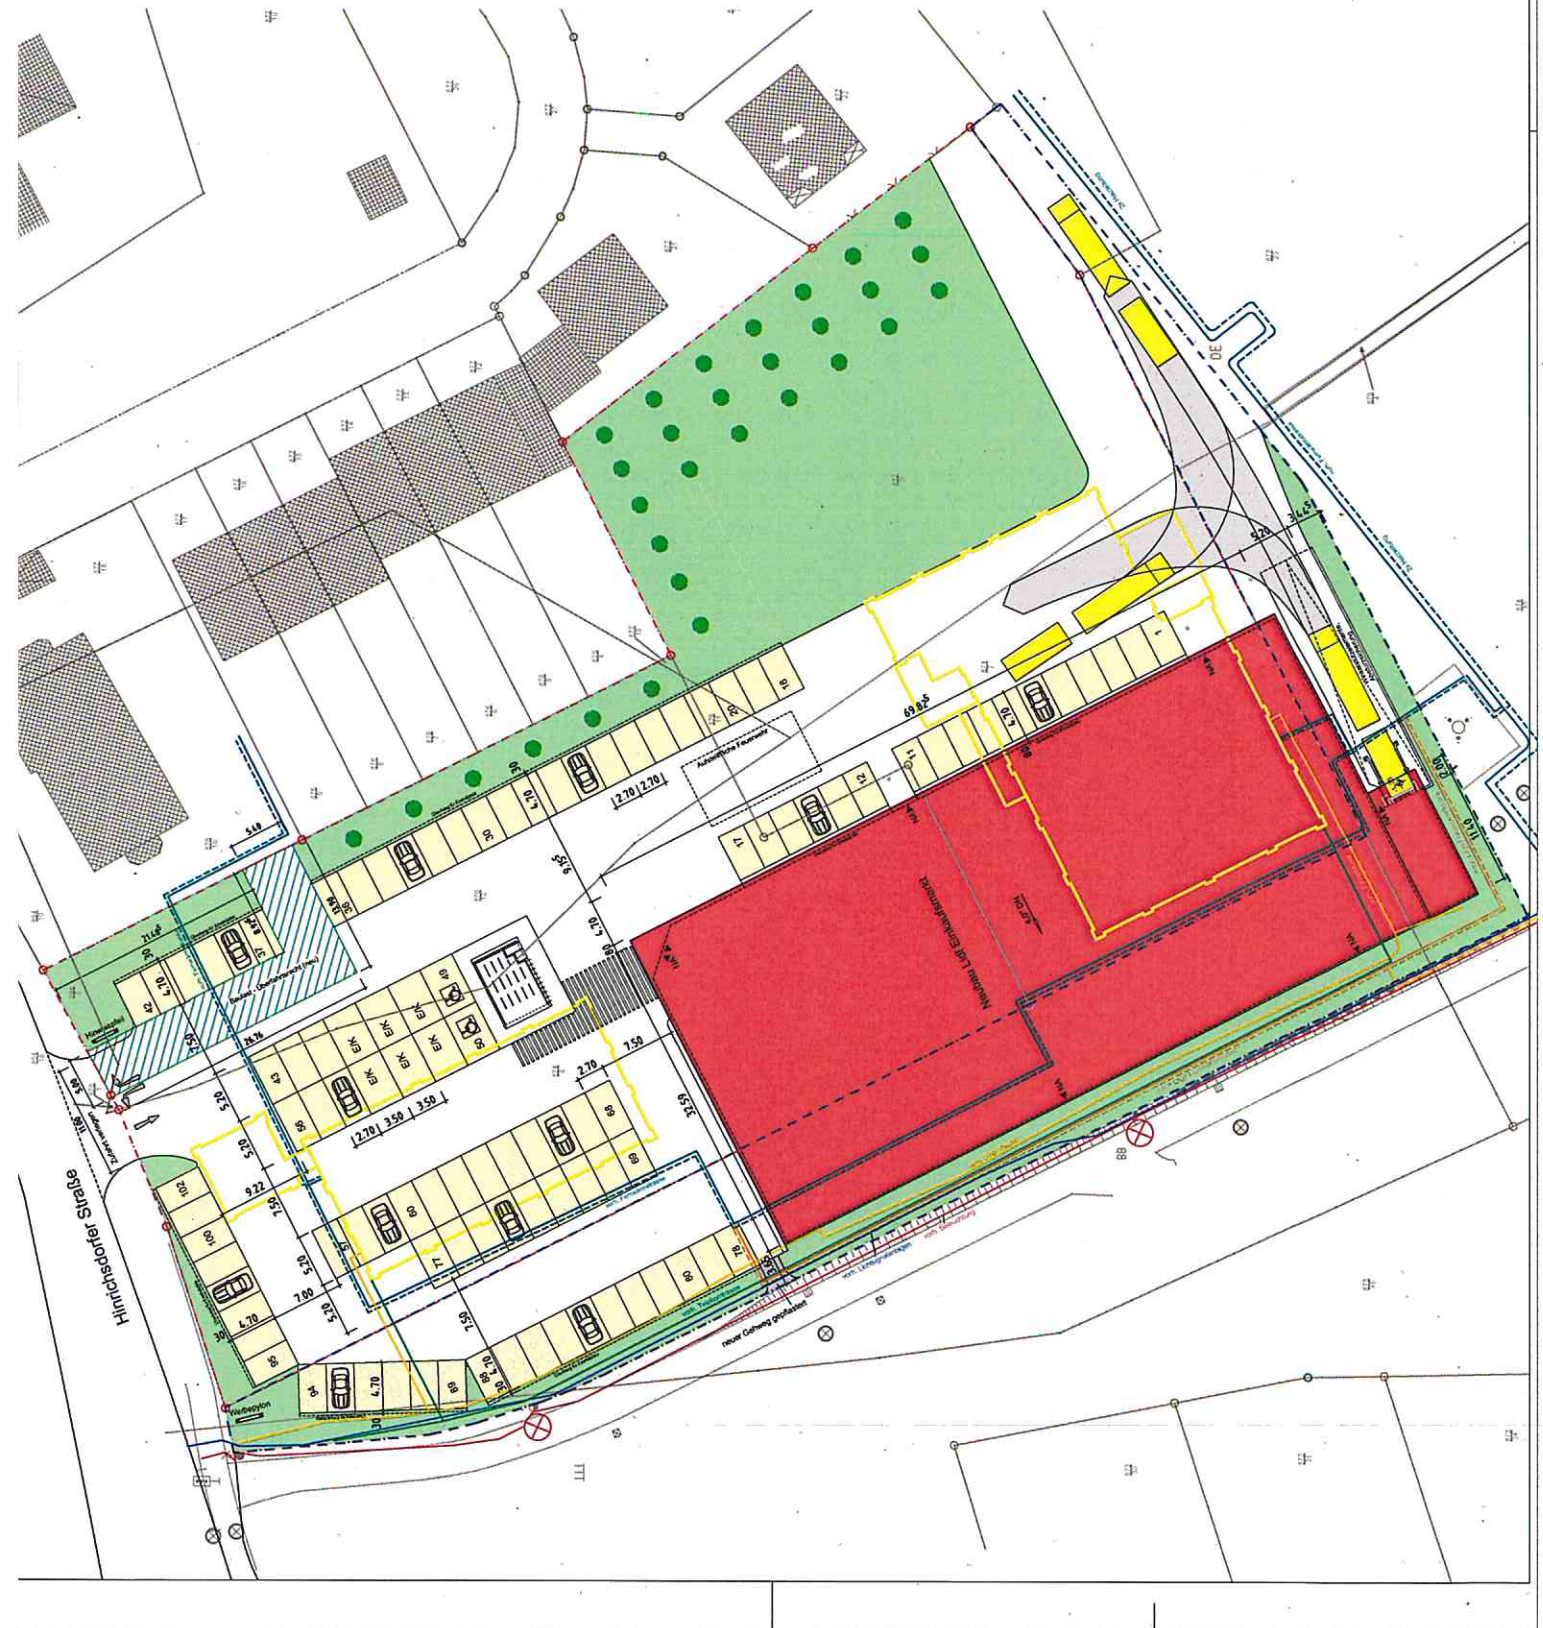[illegible]

Anlage 3 ohne Maßstab

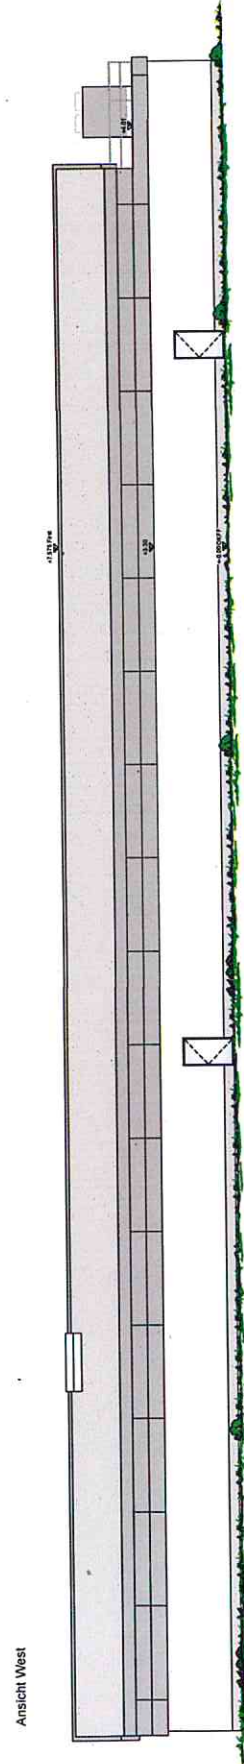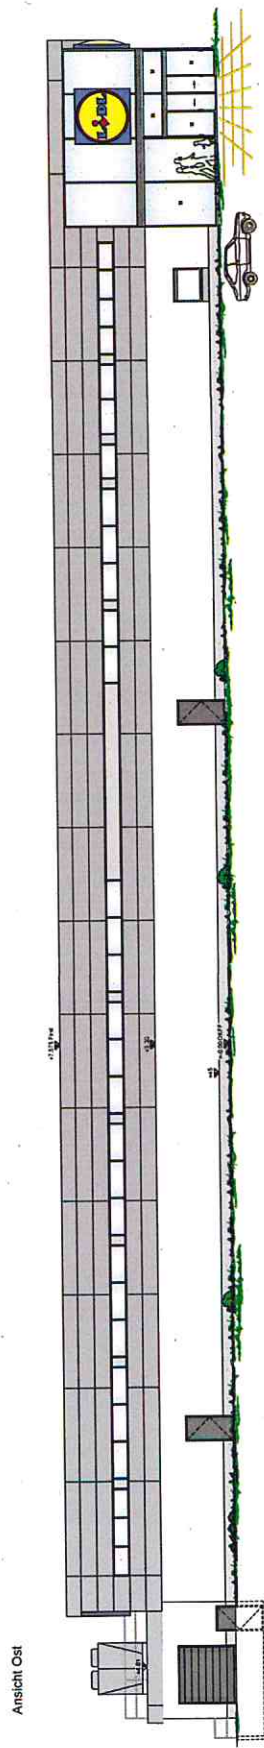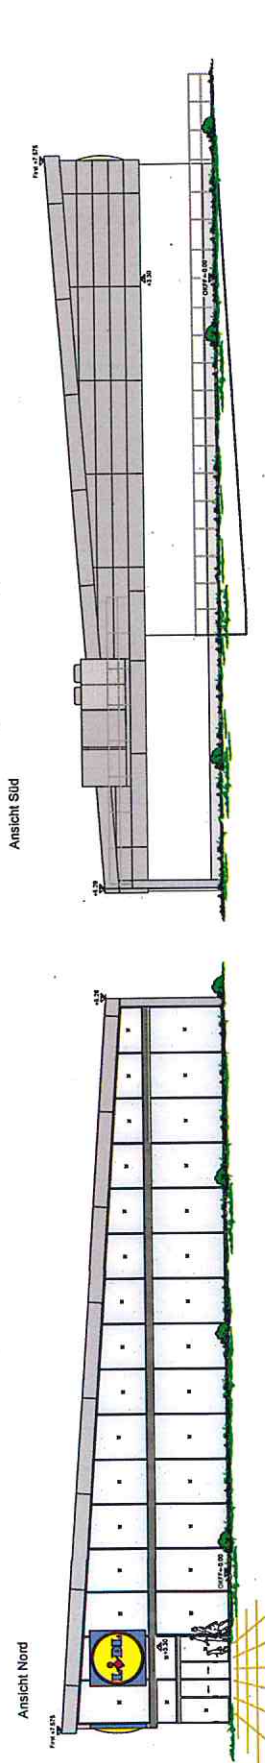

Index	Datum	Fortsetzung	Gesamtzahl
1	28.11.2018		1
2	28.11.2018		2
3	28.11.2018		3
100	28.11.2018		100

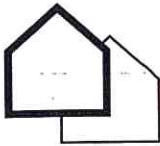

Nachweis der erforderlichen Stellplätze für KFZ

gem. Stellplatzsatzung der Hansestadt Rostock (veröffentlicht im Amtsblatt der Hansestadt Rostock vom 15. November 2006)

1 PKW-Stellplatz je 30-40 m² Verkaufsnutzfläche jedoch mind. 2 Stpl. je Laden

Gebäudeart

Richtwert

Nr.3.1 Läden, Geschäftshäuser

1 Stpl. je 40 m²
Verkaufsnutzfläche

Verkaufsnutzfläche
gem. gesonderter Berechnung = 1.480,05 m²
1.481,60 m² (-1,55 m²)

ermittelte erforderliche Anzahl Stellplätze KFZ

1.480,05 m² / 1 Stellplatz je 40 m² Fläche

37 Stck.

geplante Stellplätze

102 Stck.

Davon 2 Stellplätze für Behinderte und 6 Eltern/Kind-Stellplätze.

gem. Abstellplatzliste (Richtzahlen für die Ermittlung des Stellplatzbedarfs für Fahrräder)

Gebäudeart

Richtwert

Nr. 3.2 Verbrauchermärkte, SB-Warenhäuser

1 je 150 m²
Verkaufsfläche

Verkaufsnutzfläche
gem. gesonderter Berechnung = 1.480,05 m²

ermittelte erforderliche Anzahl Fahrradabstellplätze:

1.480,05 m² / 150 m²

10 Stck.

geplante Abstellplätze

10 Stck.

Bauingenieurbüro GÖTZ
PLANUNG-BAU-LEITUNG-STATIK
Dessauer Str. 15 • 39261 Zerbst
Tel.: 03923 / 4212
Fax: 03923 / 788721