

fed. Senator/-in: S 3, Steffen Bockhahn	Beteiligt:
Federführendes Amt: Schulverwaltungsamt	

Zustand und Gestaltung der Schulessenräume		
Geplante Beratungsfolge:		
Datum	Gremium	Zuständigkeit
12.01.2022	Ausschuss für Schule, Hochschule und Sport	Kenntnisnahme
13.01.2022	Betriebsausschuss für den Eigenbetrieb Kommunale Objektbewirtschaftung und -entwicklung	Kenntnisnahme
19.01.2022	Bürgerschaft	Kenntnisnahme

Sachverhalt:

Mit Beschluss Nr. 2021/AN/2140 vom 19.05.2021 wurde der Oberbürgermeister beauftragt:

1. an den Empfehlungen der DGE (Deutsche Gesellschaft für Ernährung e. V.) orientierte Standards für Bau und Ausstattung der Essenräume bei künftigen grundhaften Sanierungen oder Neubauten von Schulgebäuden zu entwickeln und der Bürgerschaft bis Ende 2021 vorzulegen sowie den KOE-Ausschuss und den Ausschuss für Schule, Hochschule und Sport bei Sanierungen und Neubauten von Schulen rechtzeitig in den Prozess der Essenraumgestaltung einzubinden und um Stellungnahme zu bitten;
2. bis Ende 2021 zu prüfen, welche Essenräume in einem erheblichen Maß von den Empfehlungen der DGE abweichen und wie hier Verbesserungen erreicht werden können;
3. in Abstimmung mit dem Stadtschülerrat Modellprojekte zu entwerfen und der Bürgerschaft zur Kenntnis zu geben, in denen die Schüler*innen selbstbestimmt ihre Essenräume gestalten zu können;
4. den Schulleitungen die DGE-Qualitätsstandards in der aktuellen Fassung zu übermitteln und um eine Weiterleitung an die Schulkonferenz zu bitten.

Die Informationsvorlage legt die Arbeitsergebnisse aus dem Beschluss Nr. 2021/AN/2140 dar.

zu 1.

Die Empfehlungen der DGE „Deutsche Gesellschaft für Ernährung e. V.“ unterstützen in erster Linie bei einem Angebot einer ausgewogenen Verpflegung/Ernährung. Bei Neubauten und Komplettsanierung von Schulgebäuden wurden bereits in der Vergangenheit umfangreiche Gespräche mit den Beteiligten, wie dem

Schulverwaltungsamt, dem Amt für Jugend und Soziales, dem Essenanbieter und dem Nutzer geführt.

Die DGE empfiehlt folgende Qualitätsstandards/Rahmenbedingungen in Schulen:

„Bei der Einnahme der Mahlzeiten sind unabhängig von den Speisen selbst, die Zeit des Essens, die Raumgestaltung und die pädagogischen Fachkräfte von Bedeutung.

Essenszeit

Bei der Mahlzeiteinnahme ist es wichtig, dass den Schülern genügend Zeit zur Verfügung steht. Empfohlen wird eine Mittagspause von 60 Minuten, damit die Schüler ohne Hektik den Speisesaal aufsuchen, an der Essenschlange anstehen, einen Sitzplatz finden und essen können. Wenn der Speisesaal nicht groß genug für alle Schüler ist, sollte eine Staffelnung der Mittagspausen stattfinden.

Raumgestaltung

Für die Ausgabe und den Verzehr der Speisen sollte ein gesonderter Raum zur Verfügung gestellt werden. Der Speiseraum sollte hell sein, aber nicht zu grell beleuchtet. Darüber hinaus ist ein freundliches Ambiente, umgesetzt z. B. durch Bilder an der Wand oder durch Tischdekoration, wichtig. Zudem sollten gut zu reinigende Möbel und Bodenbeläge gewählt werden. Bestenfalls sollten die Schüler bei der Gestaltung des Speisesaals mitwirken, um sich mit dem Raum zu identifizieren. Da die Essatmosphäre auch stark durch die Geräuschkulisse geprägt wird, sollte dafür gesorgt werden, dass der Raum entsprechend gedämmt ist und klare Kommunikationsregeln bestehen.“

Der Essenraum sollte zusätzlich als ein Multifunktionsraum dienen und mit extra Steckdosen sowie verfügbarem W-LAN ausgestattet sein. Eine Abgrenzung für die Oberstufe wäre ebenfalls förderlich.

Nach einer Begutachtung aller Essenräume der 44 Schulen der Hanse- und Universitätsstadt Rostock – unter Beachtung der Qualitätsstandards/ Rahmenbedingungen der DGE - konnte festgestellt werden, dass im Rahmen der Schulentwicklungsplanung - in Verbindung mit der Mittelfristenplanung - grundsätzlich die Qualitätsstandards/ Rahmenbedingungen der DGE im Zuge von grundhaften Schulsanierungen oder Neubauten eingehalten wurden.

zu 2.

Im Rahmen der Dokumentation sind alle Grundschulen, Regionalen Schulen, Gesamtschulen, Gymnasien und Förderschulen berücksichtigt. An den vier Berufsschulen der Hanse- und Universitätsstadt Rostock erfolgt die Versorgung der SchülerInnen durch eine Cafeteria sowie ergänzend durch Selbstbedienungsautomaten.

Wie bereits aufgezeigt, gibt es keinen Essenraum, der im erheblichen Maß von den Empfehlungen der DGE abweicht. Vereinzelt besteht Nachsteuerungsbedarf zu Elementen wie Tischdekoration, freundliches Ambiente und Multifunktionalität.

Als kurzfristige Maßnahme besteht für die jeweilige Schule die Möglichkeit, eine eigenverantwortliche Gestaltung der Essenräume - z. B. über den Schulverein oder Projektgruppen der jeweiligen Schule - vorzunehmen. Hierbei sollte eine engmaschige

Begleitung und Absprache mit dem Schulverwaltungsamt und - sofern erforderlich - mit dem KOE erfolgen.

Als mittelfristige Maßnahme besteht die Möglichkeit, unter Berücksichtigung der einzuplanenden, notwendigen Finanzmittel, die bereits begonnenen Modellvorhaben fortzusetzen und auszuweiten. Die inhaltliche Ausgestaltung und Umsetzung erfolgt hierbei in einer engen Abstimmung mit den Beteiligten der Schule, dem KOE sowie dem Schulverwaltungsamt. Die Inanspruchnahme von möglichen Fördermitteln kann hierbei ebenfalls Beachtung finden.

Zur Erläuterung des angeführten Bildmaterials ist mitzuteilen, dass zum Zeitpunkt (Juni/Juli 2021) der Dokumentation, bei vielen Schulen die Grundreinigung durchgeführt wurde. Daher stehen teilweise Tische und Stühle am Rand oder befinden sich gar nicht im Raum.

Der Zustand der Schulessenräume in den kommunalen Rostocker Schulen lässt sich wie folgt verifizieren:

WE-Nr.	Schule	nach DGE	nicht nach DGE	Bilder vorhanden	Kommentar	Zustand des Essenraumes
2010	Gehlsdorfer Grundschule	X		X		gut
2031	GR Heinrich Heine	X		X		gut
2037	GR Rudolf Tarnow				gehen direkt bei Hanse-Menü essen	
2032	GR Am Taklerring	X		X	Essenraum ist in den Containern vom Hort	neutral
2033	GR Lütt Matten	X		X	große "Halle"	neutral
2035	GR Kleine Birke	X		X	Essenraum im Gy Erasmus	neutral
2017	GR Am Mühlenteich	X		x		neutral
2021	GR Schmarl	X		X		neutral
2008	GR Türmchenschule	x		x	kleiner Raum, Wände gefließt	schlecht
2013	GR Nordwindkinner	X		X		schlecht
2009	GR Werner Lindemann	X		X	geht im Hort essen, ext. Nebengebäude	
2007	GR Margaretenplatz	X		X	Essen im Keller	neutral
2052	GR Juri Gagarin	X		X	Container/ Hortraum	neutral
2012	GR St.-Georg	X		X		gut
2024	GR Alter Markt	X		X		schlecht
2011	GR John Brinckmann	X		X		neutral
2034	GR Ostseekinder	X		X		gut
2016	GR An den Weiden	X		X		neutral
2037	RS Nordlicht				gehen direkt bei Hanse-Menü essen	
2032	GR Störtebeker	X		X		gut
2021	RS Krusenstern	X		X		gut
2015	RS Heinrich Schütz	X		X		neutral
2036	RS Otto Lilienthal	X		X	ist im Umbau	
2016	RS Baltic	X		X		schlecht
2006	GS Hundertwasser	X		X	Cafeteria vorhanden	schlecht
2038	GS Schulcampus Eversh.	X		X	Cafeteria vorhanden	neutral
2004	GS Borwin	X		X	Cafeteria vorhanden	schlecht
2053	GS Jenaplan	X		X		gut
2005	GS Koop. GS Südstadt	X		X	Container, es stehen zwei Räume zur Verfügung	schlecht
2035	GY Erasmus	X		X		neutral
2020	GY Abendgymnasium	X		X	Cafeteria vorhanden	gut
2013	GY Reutershagen	X		X	Cafeteria vorhanden	schlecht
2020	GY Innerstädtisches GY	X		X	Cafeteria vorhanden	gut
2018	GY Käthe Kollwitz	X		X	Nbst. Container	schlecht
2027	FS Heinrich Hoffmann	X		X	kochen selbst	gut
2028	FS Warnowschule	X		X	Schüler essen in den AUR, pro Klasse nur 6 Schüler	
2026	FS GodeWind	X		X		gut
2016	FS Küstenschule	X		X		neutral
2029	FS Schwanenteich	X		X	ca. 10 Essen pro Tag	gut
2019	FS P.-F.-Scheel	X		X	Essenraum im Eingangsbereich	gut

Gehlsdorfer Grundschule
Pressentinstraße 56 a, 18147 Rostock

Gehlsdorfer Grundschule



Ein Vor-Ort-Termin findet in 12/2021 statt.

Grundschule „Heinrich Heine“
Heinrich-Heine-Straße 3, 18119

Grundschule
„Heinrich-Heine“



Kein Handlungsbedarf.

Grundschule „Rudolf Tarnow“
Ratzeburger Straße 9, 18109 Rostock

Die Schule geht direkt zur Schülerspeisung „Hanse Menü“.

Grundschule „Am Taklerring“
Taklerring 44, 18109 Rostock

Grundschule „Am Taklerring“



Freundliche Gestaltung notwendig.

Grundschule „Lütt Matten“

Turkuer Straße 59 a, 18107 Rostock

Grundschule
„Lütt Matten“



Sehr lauter Raum, Messung wurde durchgeführt.

Grundschule „Kleine Birke“
Kopenhagener Straße 3, 18107 Rostock



Umzug des Essenraumes im Februar 2022 in den Neubau.

Grundschule am Mühlenteich
Maxim-Gorki-Straße 69, 18106 Rostock



Die Tafel und nicht raumspezifischer Ausstattung sollte entfernt werden.

Grundschule Schmarl
Stephan-Jantzen-Ring 5, 18106 Rostock



Kein Handlungsbedarf.

„Türmchenschule“
John-Schehr-Straße 10, 18069 Rostock



Der Raum wird umgestaltet.

Grundschule Reutershagen „Nordwindkinner“
Mathias-Thesen-Straße 17, 18069 Rostock

Grundschule
Reutershagen
„Nordwindkinner“



Der Raum wird umgestaltet.

„Werner-Lindemann-Grundschule“

Elisabethstraße 27, 18057 Rostock

Das Essen wird im Nebengebäude im Hort eingenommen.

Grundschule am Margaretenplatz

Barnstorfer Weg 21 a, 18057 Rostock

Grundschule am
Margaretenplatz



Freundliche Gestaltung notwendig.

Grundschule „Juri Gagarin“
Joseph-Herzfeld-Straße 19, 18059 Rostock

Grundschule
„Juri Gagarin“



Freundliche Gestaltung notwendig.

St.-Georg-Grundschule
St.-Georg-Straße 63c, 18055 Rostock

St.-Georg-Grundschule



Kein Handlungsbedarf notwendig.

Grundschule am Alten Markt
Alter Markt 1, 18055 Rostock

Grundschule am Alten Markt



Grundsätzliche Neugestaltung notwendig.

Grundschule „John Brinckmann“
Vagel-Grip-Weg 10a, 18055 Rostock

Grundschule „John Brinckman“



Mehrfachnutzung des Raumes, freundliche Gestaltung notwendig.

Grundschule „OSTSEEKINDER“
Walter-Butzek-Straße 23, 18146 Rostock



Kein Handlungsbedarf.

Grundschule an den Weiden
Pablo-Picasso-Straße 44, 18147 Rostock



Freundliche Gestaltung notwendig.

Nordlicht-Schule
Ratzeburger-Straße 9, 18109 Rostock

Die SchülerInnen gehen zum Essenanbieter „Hanse Menü“.

Störtebekerschule

Störtebekerschule



Kein Handlungsbedarf notwendig.

„Krusensternschule“

Stephan-Jantzen-Ring 6, 18106 Rostock

„Krusensternschule“



Kein Handlungsbedarf notwendig.

Heinrich-Schütz-Schule
Heinrich-Schütz-Straße 10a, 18069 Rostock



Freundliches Erscheinungsbild.

Otto-Lilienthal-Schule
Berta-von-Suttner-Ring 1a, 18147 Rostock

In dieser Schule wird der Essenraum zurzeit neu hergerichtet. (Juli-November 2021)

Baltic-Schule Rostock
Pablo-Picasso-Straße 43, 18147 Rostock



Der Raum wird umgestaltet.

Hundertwasser-Gesamtschule Rostock
Sternberger-Straße 10, 18109 Rostock



Der Raum wird umgestaltet.

Schulcampus Rostock-Evershagen
Thomas-Morus-Straße 1 - 3, 18106 Rostock



Freundliche Gestaltung notwendig.

Borwinschule Rostock
Am Kabutzenhof 8, 18057 Rostock



Grundsanierung des Schulgebäudes ist in Planung.

Jenaplanschule Rostock
Lindenstraße 3 a, 18055 Rostock



Kein Handlungsbedarf notwendig.

Kooperative Gesamtschule Südstadt
Mendelejewstraße 12 a, 18059 Rostock



Freundliche Ausstattung und Gestaltung notwendig.

Erasmus-Gymsasium
Kopenhagener-Straße 2 - 3, 18107 Rostock



Der Essenraum zieht in den Neubau um (Planung Februar 2022).

Gymnasium Reutershagen
Mathias-Thesen-Straße 17, 18069 Rostock



Der Raum wird umgestaltet.

Innerstädtisches Gymnasium und Abendgymnasium
Goetheplatz 5, 18055 Rostock



Kein Handlungsbedarf notwendig.

Musikgymnasium Käthe-Kollwitz
Heinrich-Tessenow-Straße 47, 18146 Rostock

Musikgymnasium Käthe Kollwitz



Neubau ist in der Entstehung, kein Handlungsbedarf.

Heinrich-Hoffmann-Schule
Gehlsheimer Straße 20, 18147 Rostock

Heinrich-Hoffmann-Schule



Die Schule kocht selbst ihr Essen mit den Schülern, kein Handlungsbedarf.

Warnowschule-Rostock
Helsinki-Straße 20, 18107 Rostock

Das Essen wird in den Unterrichtsräumen eingenommen. Pro Klasse max. 6 Schüler.

GodeWind Schule Rostock
Maxim-Gorki-Straße 68, 18106 Rostock



Kein Handlungsbedarf notwendig.

Küstenschule Rostock
Pablo-Picasso-Straße 45, 18147 Rostock



Freundliche Ausstattung und Gestaltung notwendig.

Förderzentrum am Schwanenteich
Kuphalstraße 78, 18069 Rostock

Förderzentrum am Schwanenteich Rostock



Das Schulgebäude befindet sich in der Umplanung.

Schulzentrum Paul-Friedrich-Scheel
Sammelweisstraße 3, 18059 Rostock

Schulzentrum Paul-Friedrich-Scheel



Kein Handlungsbedarf notwendig.

zu 3.

Das Modellprojekt zur Neugestaltung der Essenräume an vier Schulen der Hanse- und Universitätsstadt Rostock soll im Gymnasium Reutershagen/Grundschule Nordwindkinner, Hundertwasser Gesamtschule, Grundschule Türmchenschule sowie in der Regionalschule Baltic-Schule Rostock durchgeführt werden.

Das Modellprojekt wird durch eine Innenarchitektin, durch die Schule und das Schulverwaltungsamt begleitet.

In Abstimmung mit dem Stadtschülerrat befinden sich zurzeit vier Modellprojekte in der Umsetzung. Ein erstes Projekt befindet sich an der Grundschule Nordwindkinner/Gymnasium Reutershagen. Hier sind die Planungen zwischen Stadtschülerrat, der Schule und dem Schulverwaltungsamt abgeschlossen. Es folgt eine finale Kostenplanung und im Anschluss die Beauftragung zur Umsetzung. Die geplante Umsetzung soll in den Winterferien erfolgen, um durchgehend eine Essensversorgung sicherstellen zu können.

Weitere Vorhaben an den Schulen Hundertwasser-Gesamtschule, Grundschule Türmchenschule sowie in der Regionalschule Baltic-Schule Rostock befinden sich in der Planungsphase. Anbei sind Gestaltungsideen der Innenarchitektin, die nach Bestandsaufnahme in den Schulen entwickelt wurden und jetzt den Schulen und dem Stadtschülerrat vorgestellt werden. Nach Finalisierung der Entwürfe schließen sich wieder Kostenplanung und Beauftragung an. Geplante Umsetzung für diese Vorhaben ist das 1. Quartal 2022.

In dem ersten Projekt konnte bereits festgestellt werden, dass eine Summe von 30.000,00 € pro Essenraum nicht auskömmlich ist und es wird eingeschätzt, dass zur Umsetzung der Wünsche der SchülerInnen und notwendigen baulichen Anpassungen zukünftig ca. 40.000,00 € - 50.000,00 € pro Essenraum notwendig sind.

Einen Mehrwert durch die Umgestaltung des Essenraumes für die Schule ergibt sich in der zukünftigen zusätzlichen Nutzung als Aufenthalts-, Gruppen-, Hausaufgaben- und Erlebnisraum, nach den Empfehlungen der DGE.

Nach heutigen Erkenntnissen und Planungen können wir zukünftig mit der finanziellen Ausstattung von 60.000,00 € pro Jahr durch die Bürgerschaft nur einen Essensraum neu gestalten. Als sinnvoll erachten wir eine Erhöhung des Budgets, um pro Jahr zwei Essensräume neu ausstatten zu können.

zu 4.

Den Schulleitungen wurden im Juni 2021 per E-Mail die DEG-Qualitätsstandards in der aktuellen Fassung übermittelt, mit der Bitte um Weiterleitung an die Schulkonferenzen.

Claus Ruhe Madsen

Anlagen

1	Anlage 1: Entwurf Essenraum Schule Modell M1-50	öffentlich
2	Anlage 2: Entwurf Essenraum Gesamtschule Hundertwasser	öffentlich
3	Anlage 3: Entwurf Essenraum Regionalschule Baltic	öffentlich

4	Anlage 4: Entwurf Essenraum Grundschule Türmchenschule	öffentlich
---	--	------------


BLUMENAMPEL



ÜBERTÖPFE FÜR FENSTERTHEKE







MÜLLTRENNNSYSTEM

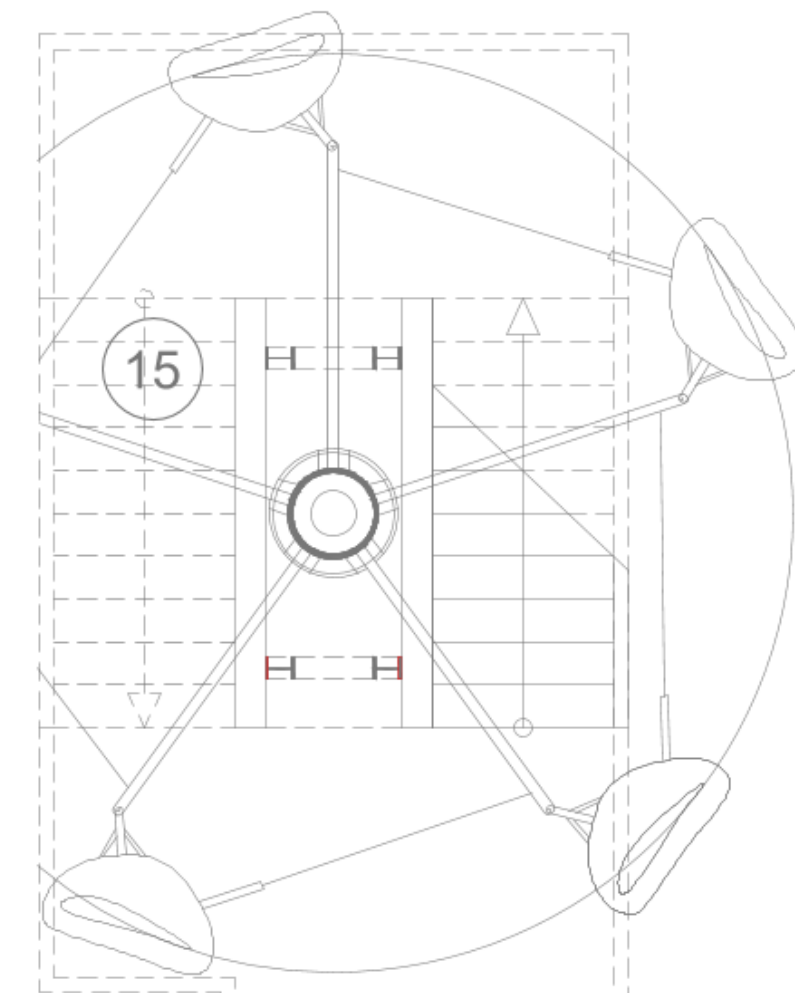

BILDERLEISTE OBERHALB DER GARDEROBENHAKEN

GARDEROBENHAKEN

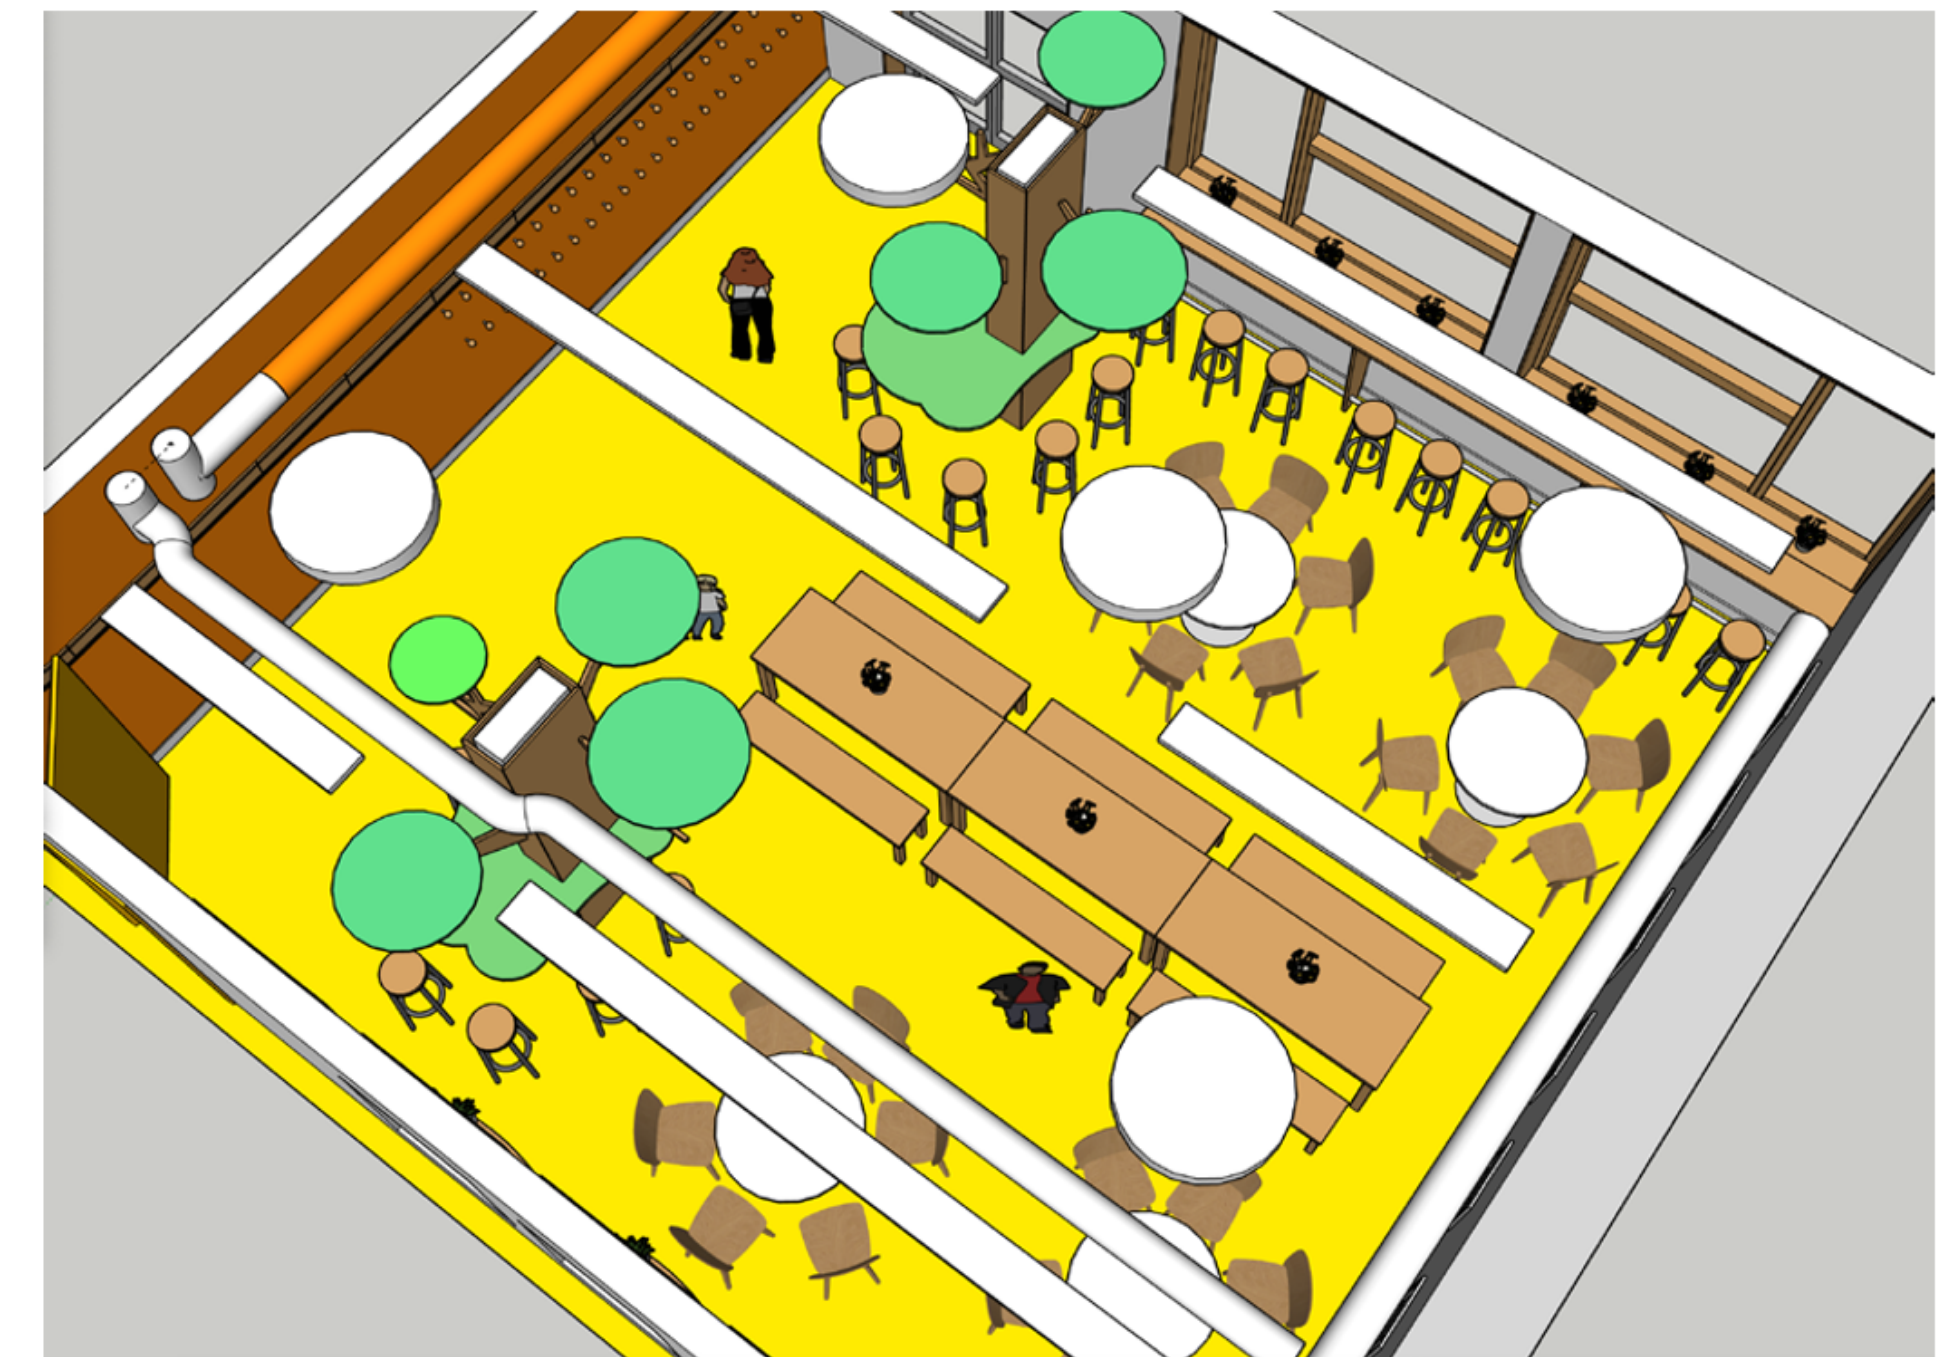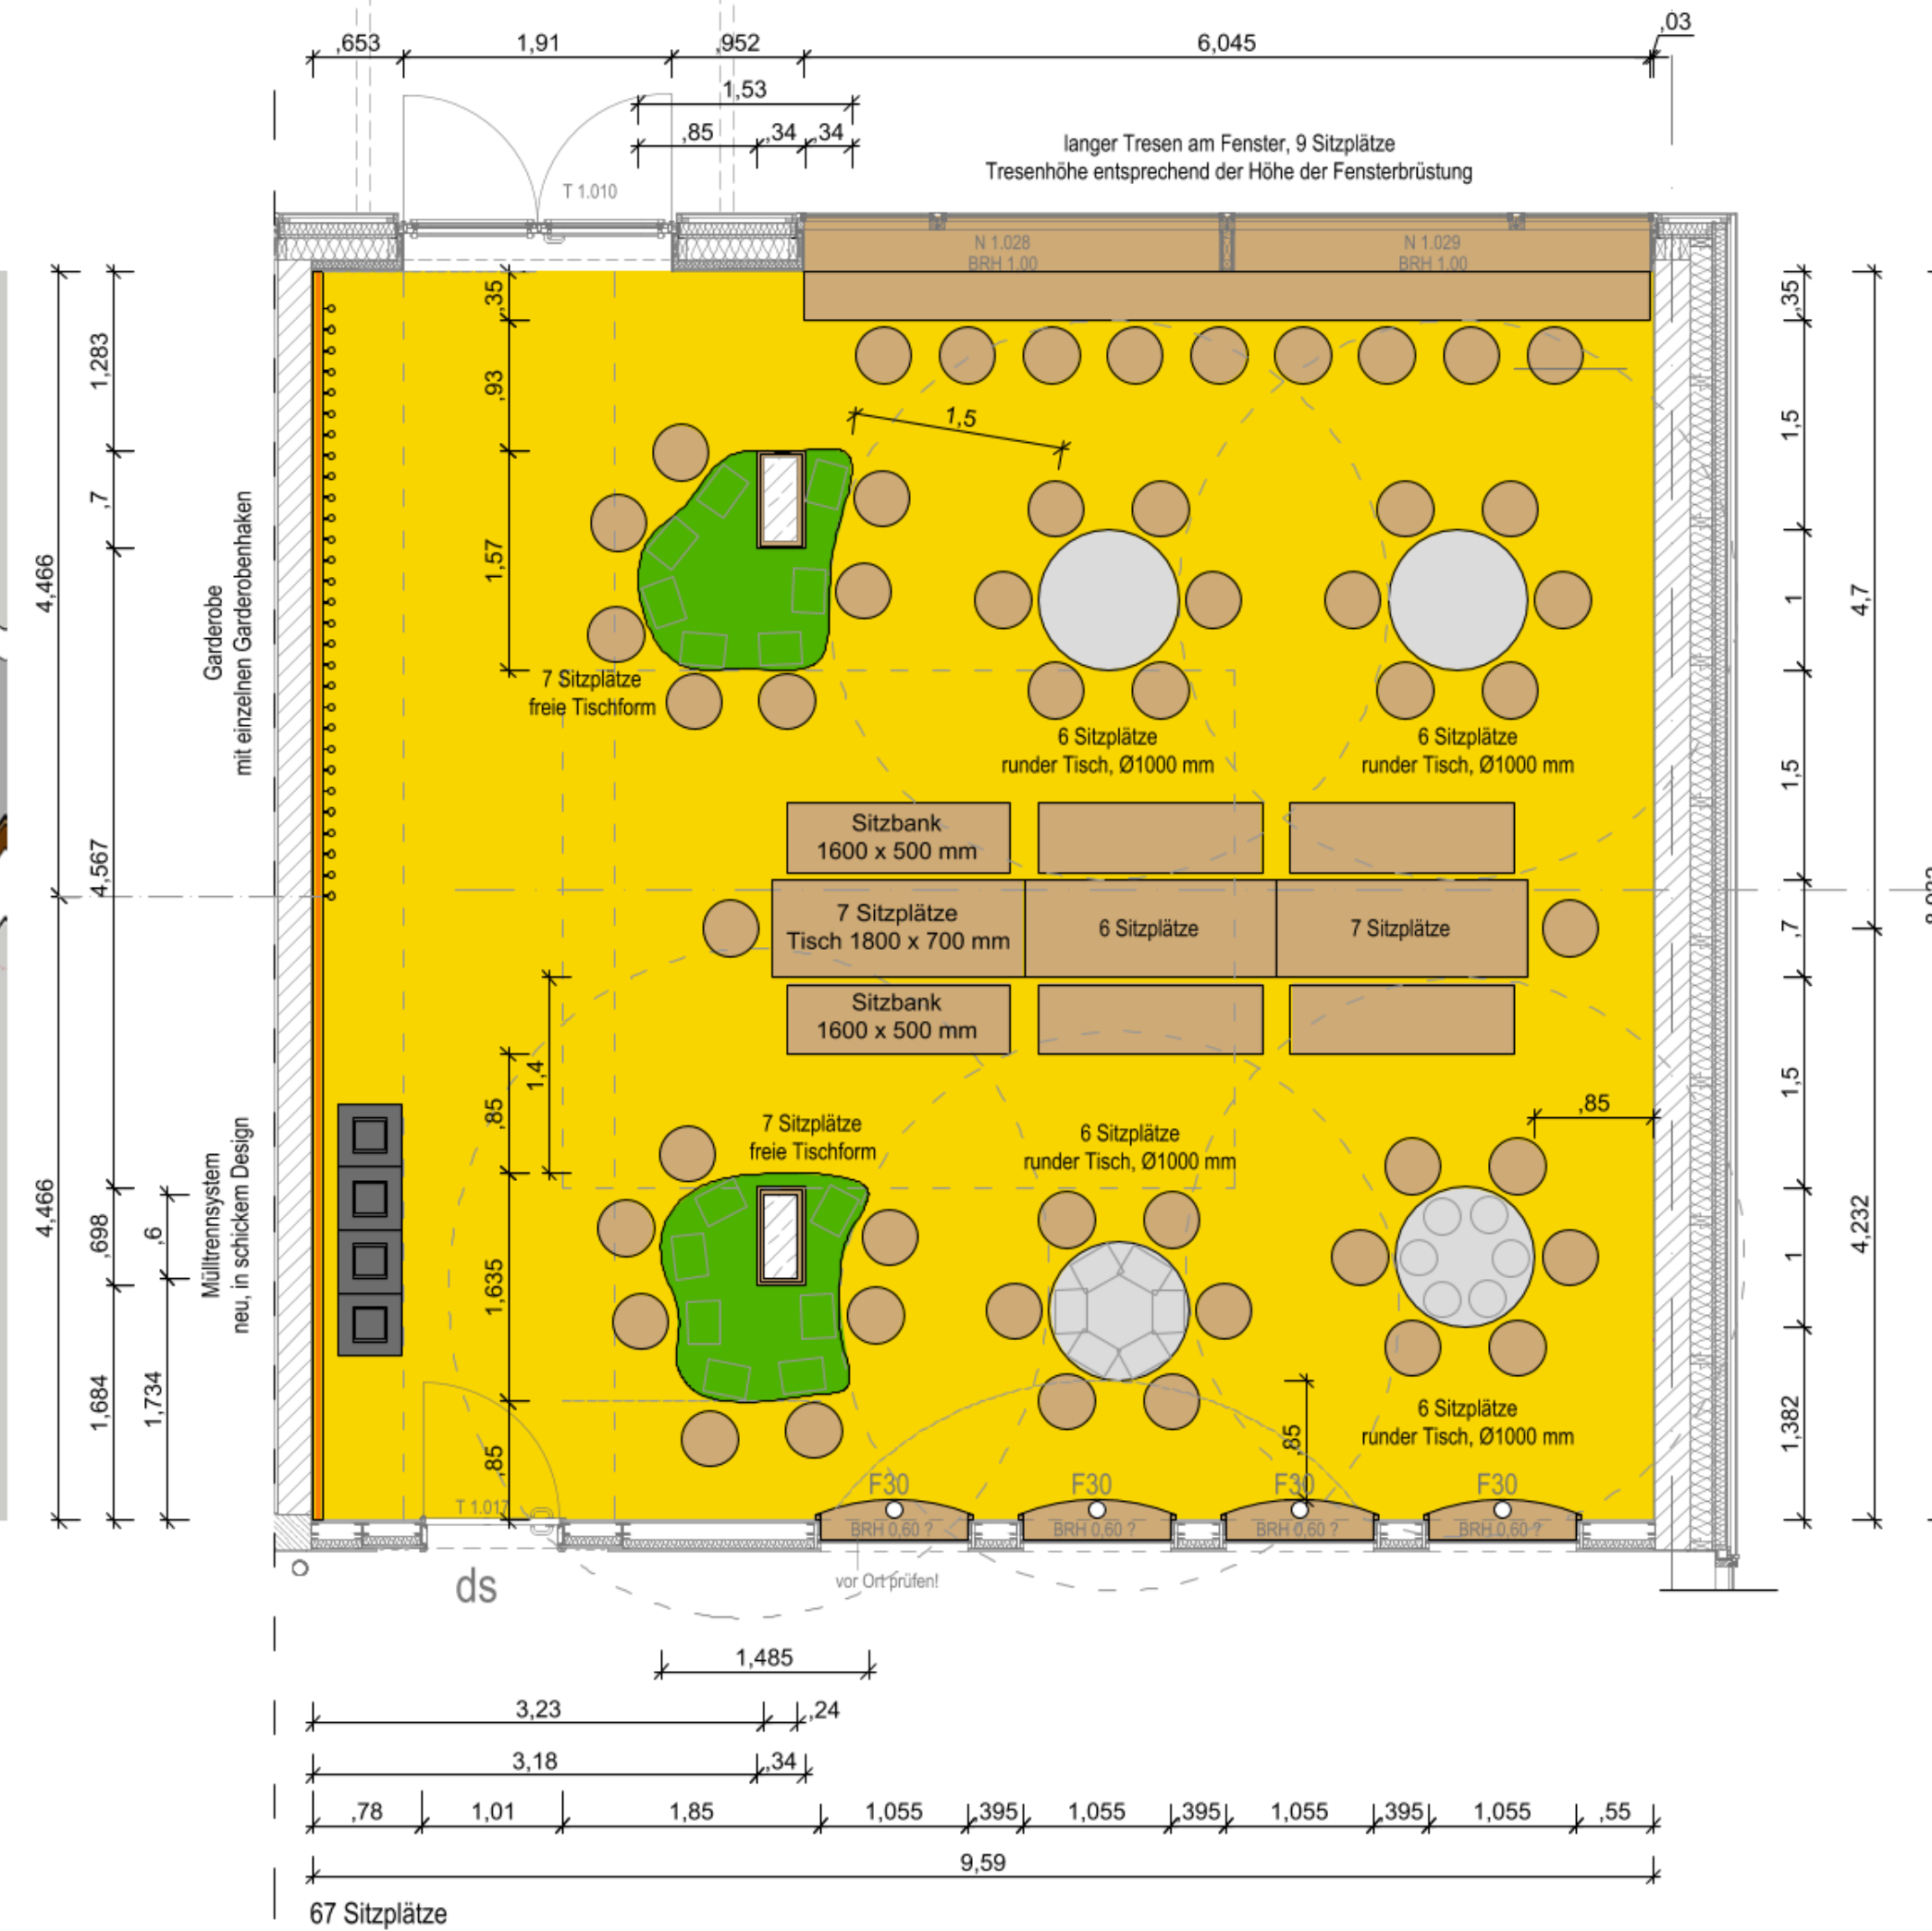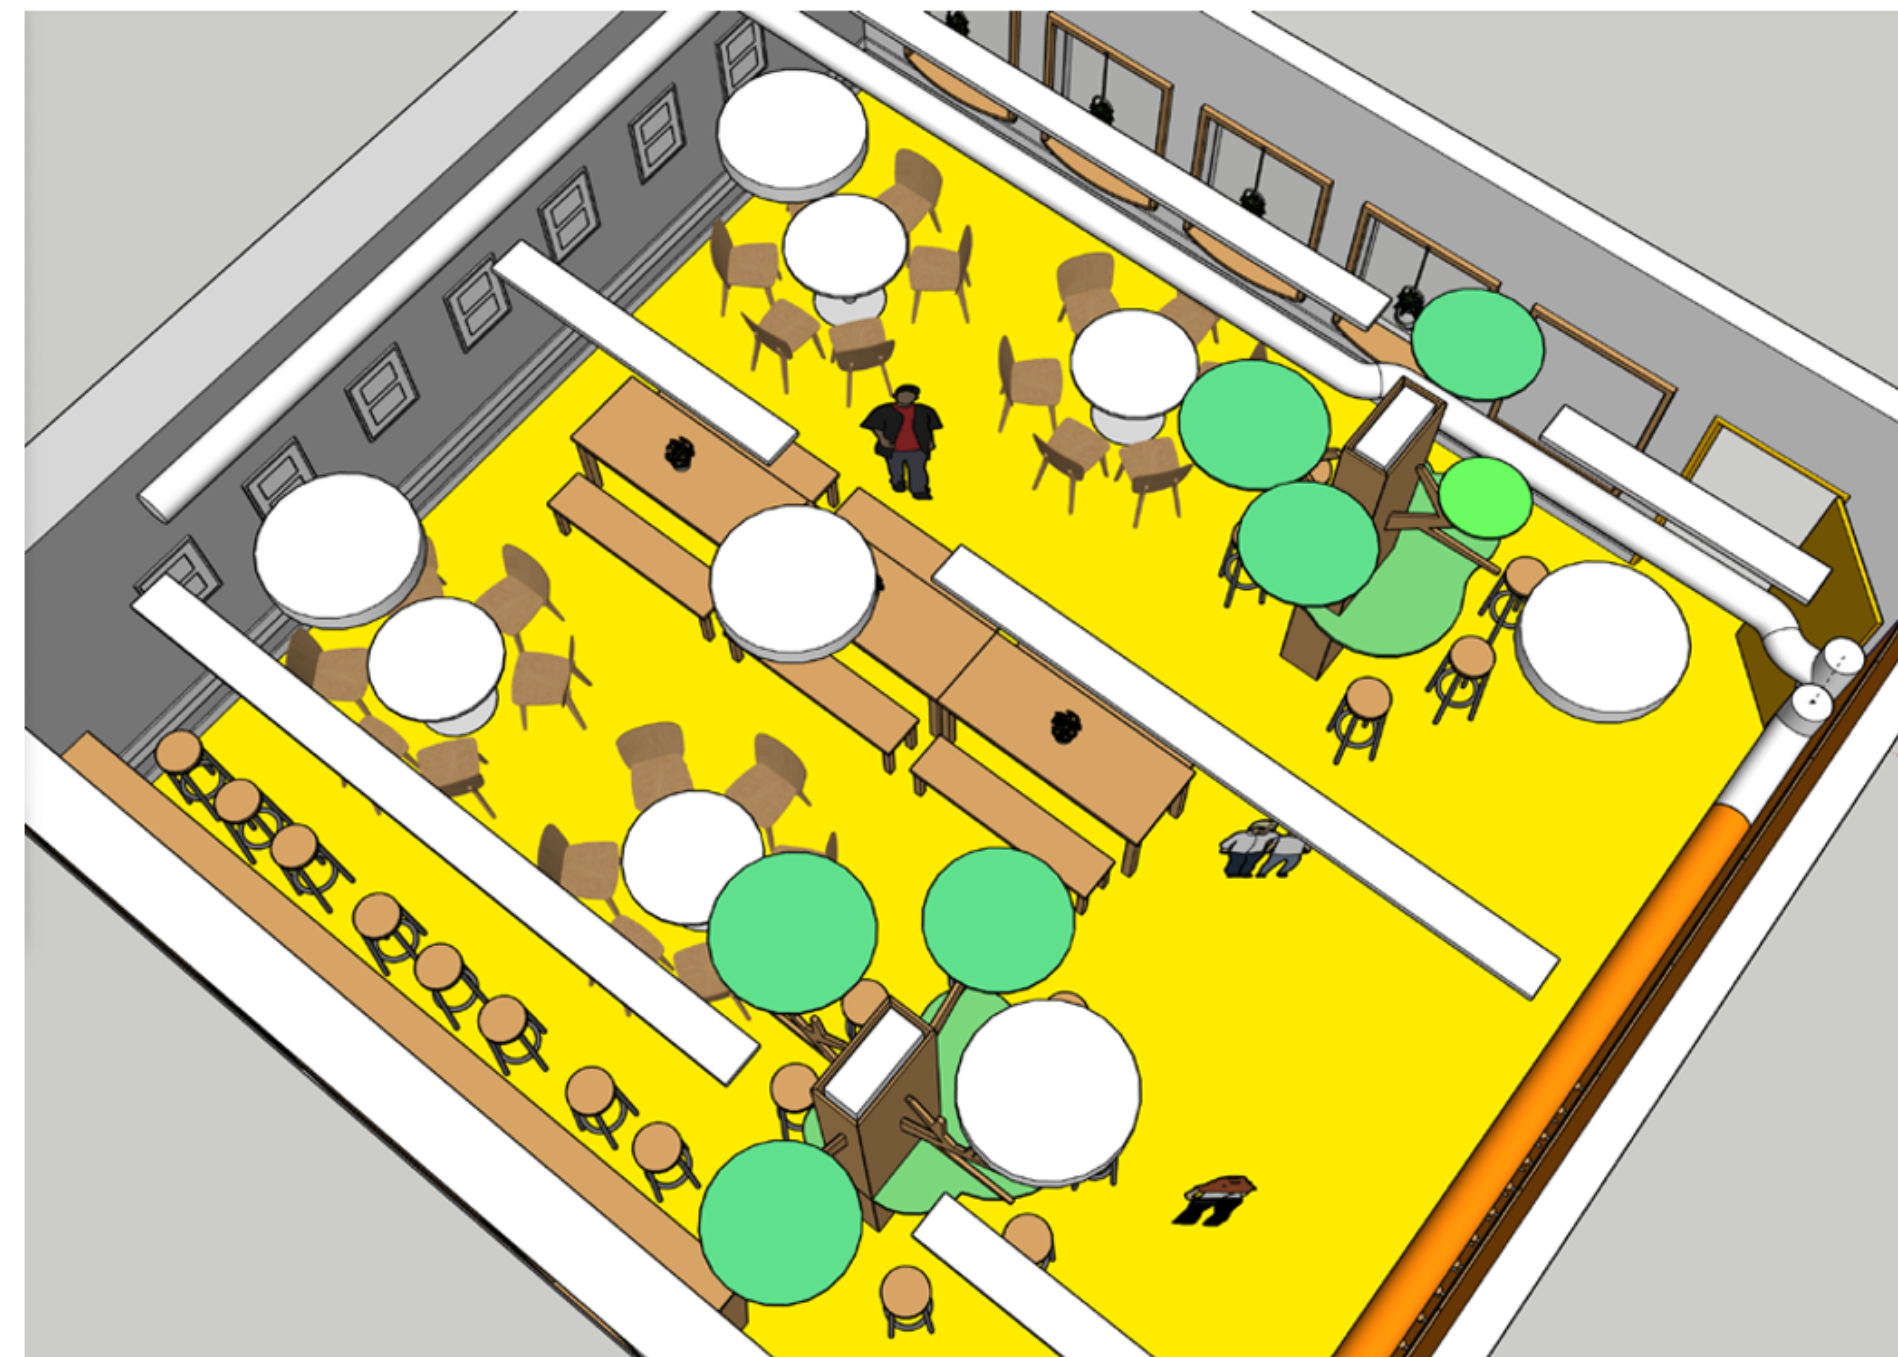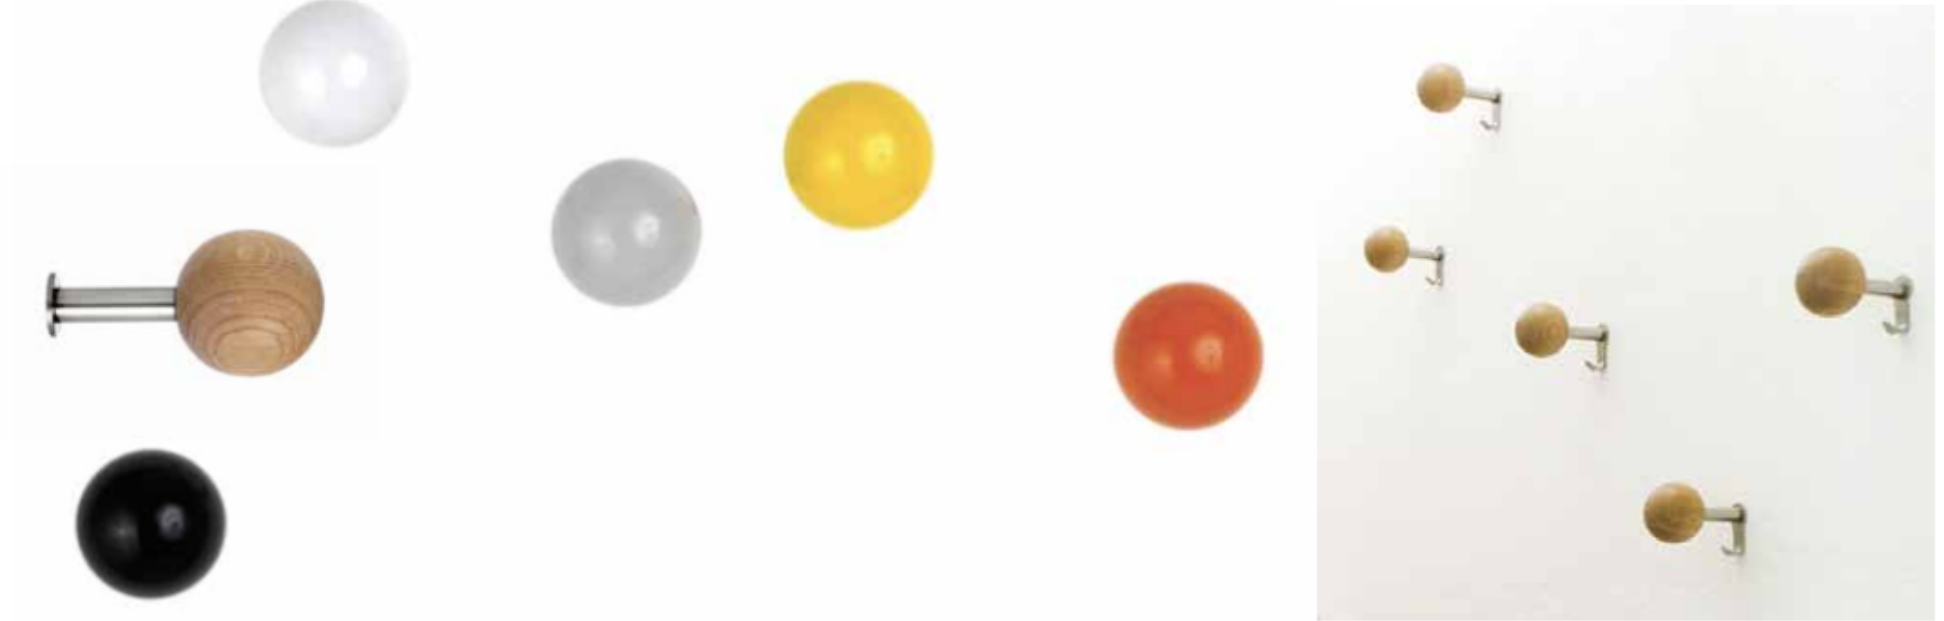

BLICK RICHTUNG PROJEKTIONSWAND UND BILDERGALERIE






BLICK RICHTUNG FENSTERTHEKE






BLICK RICHTUNG ORANGE WAND MIT GARDEROBE


BLICK RICHTUNG INNENFENSTER

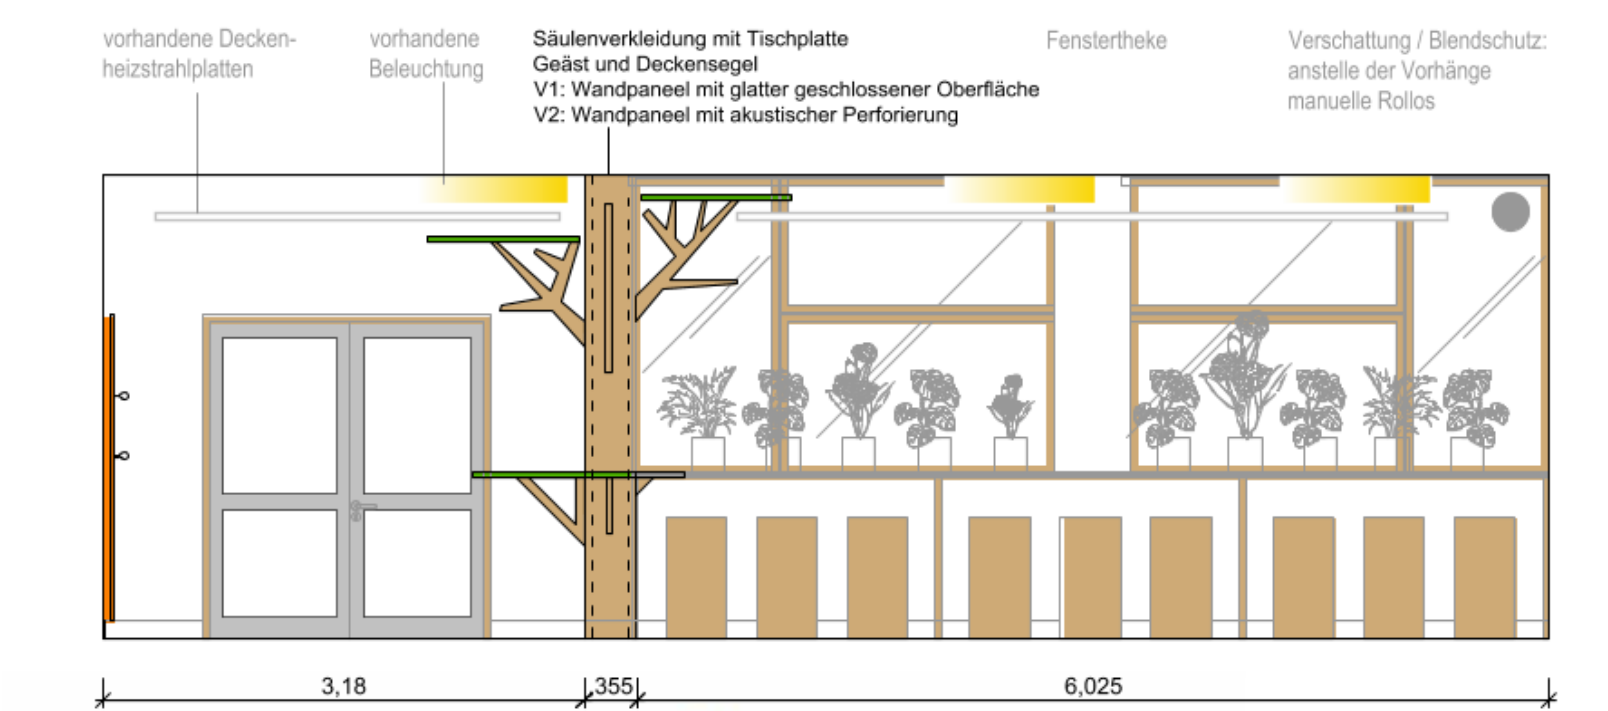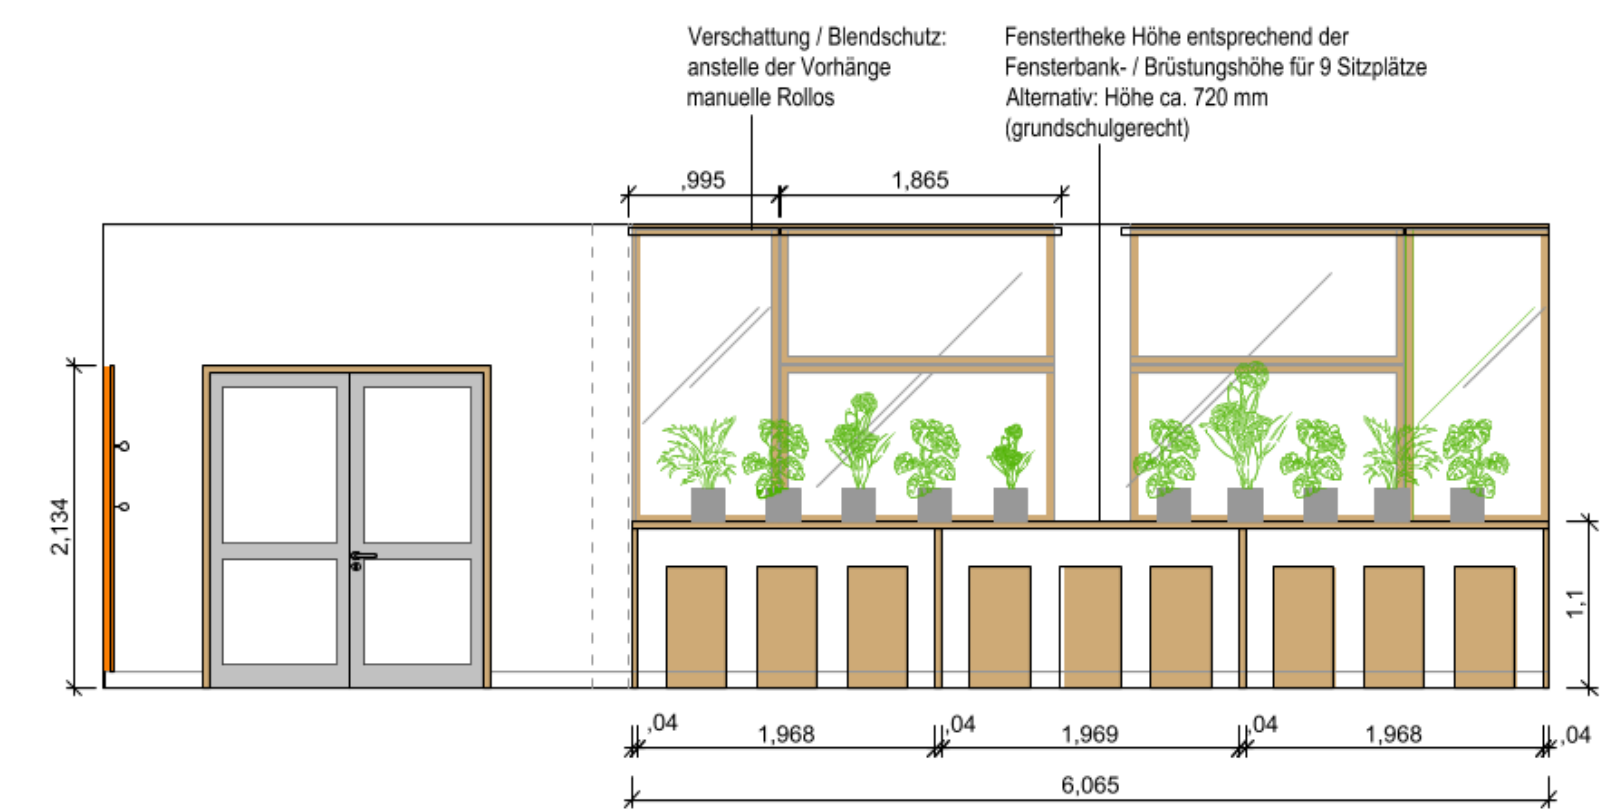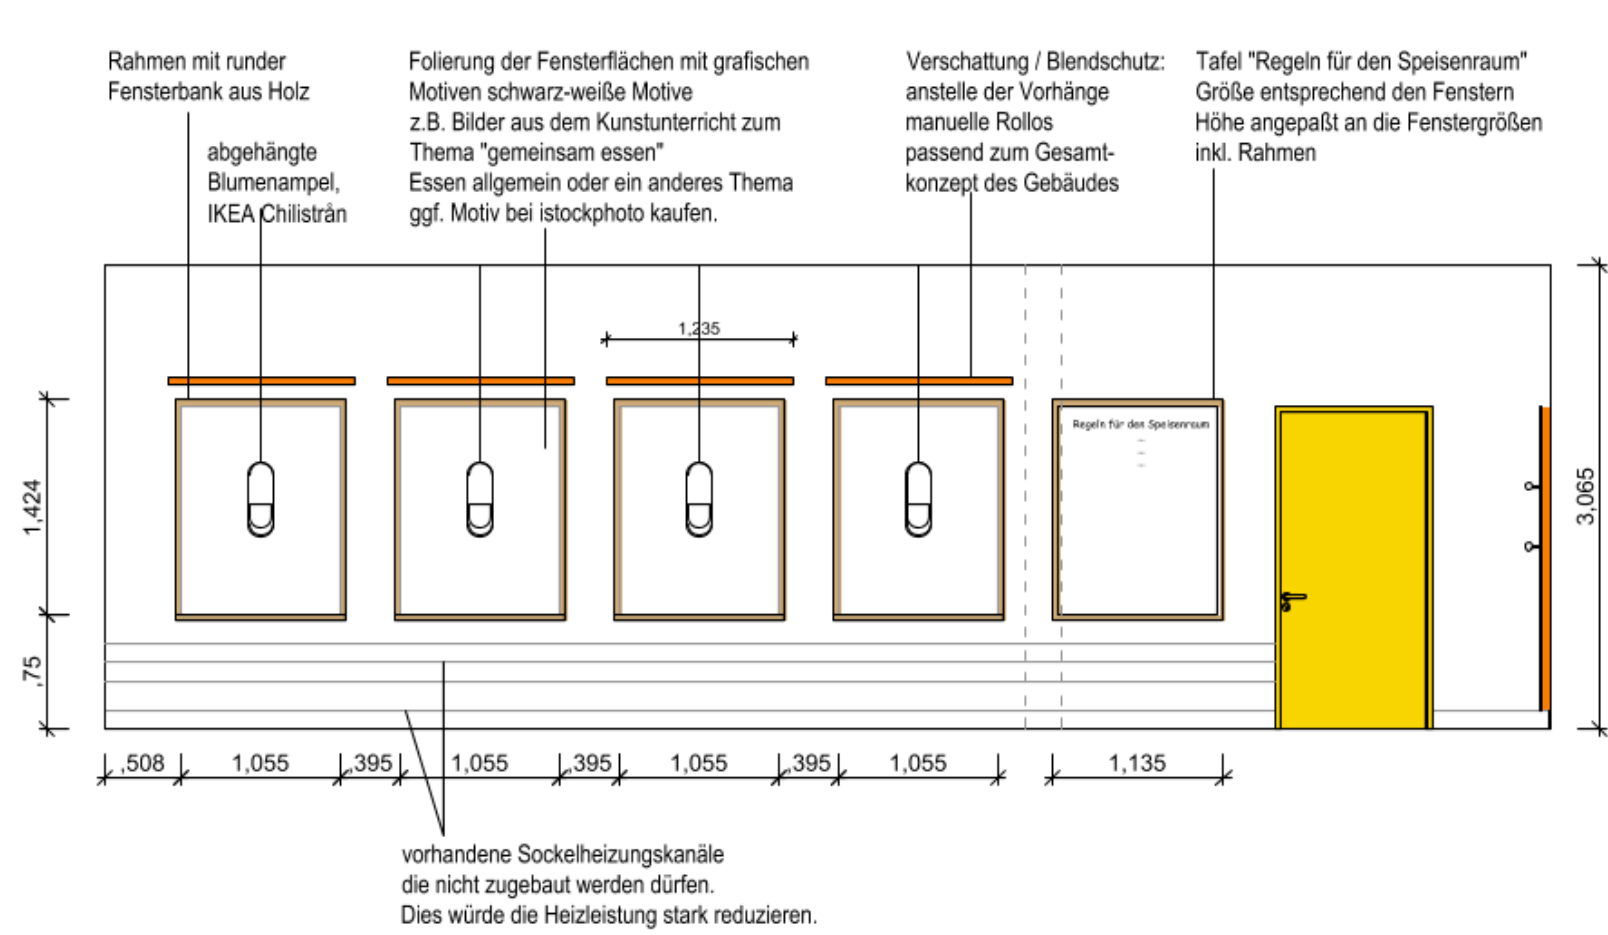

SITZMÖBEL VARIANTE 1

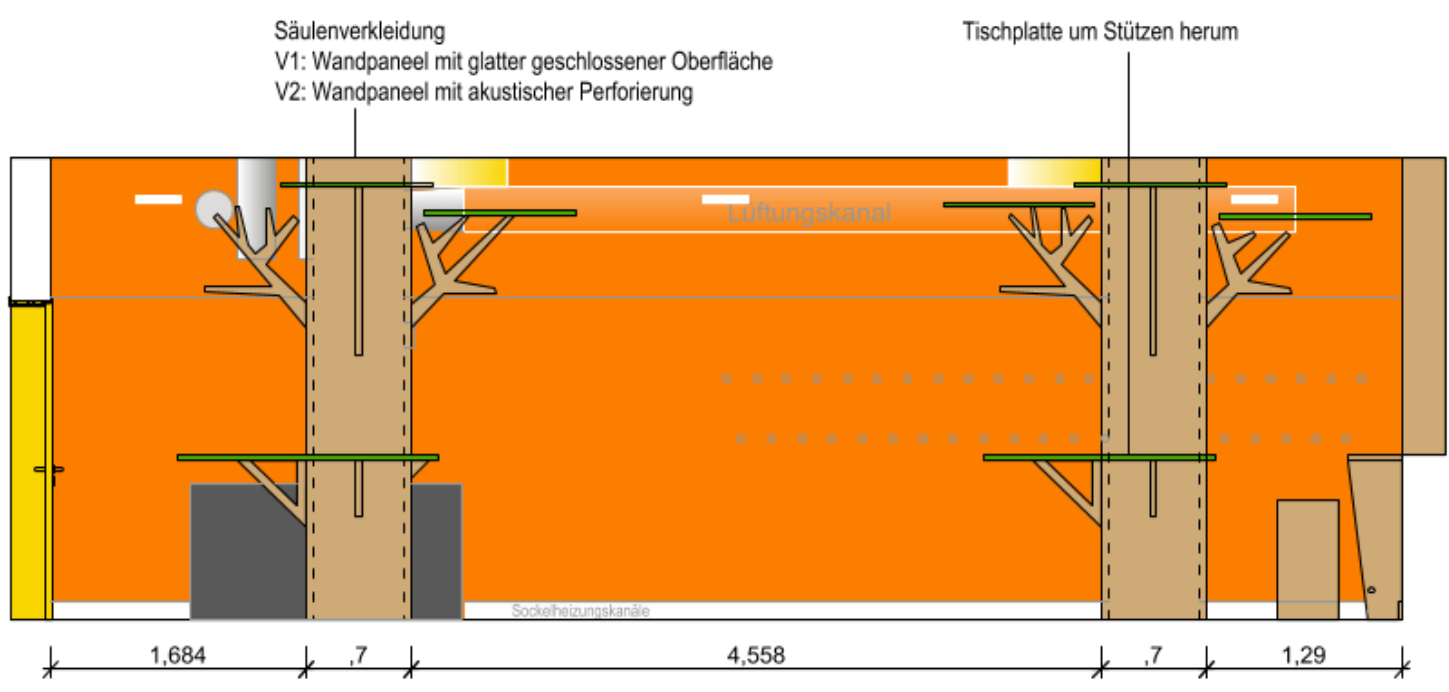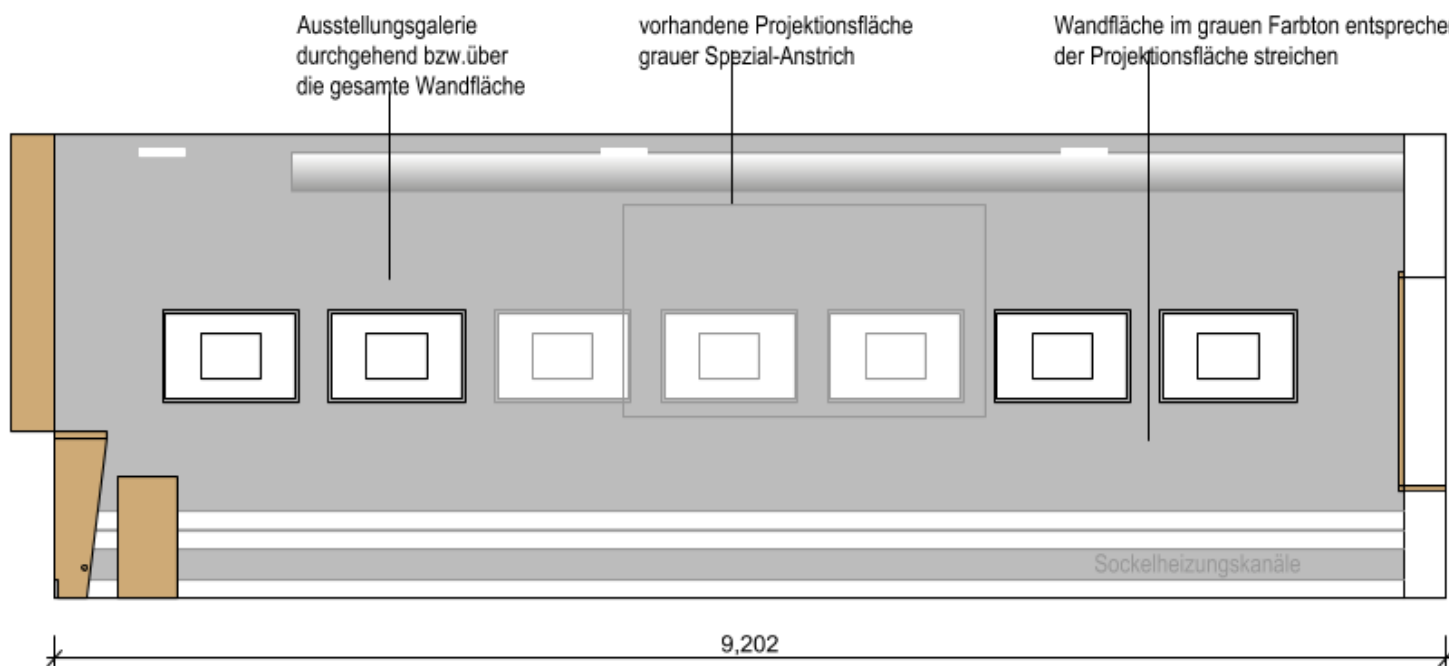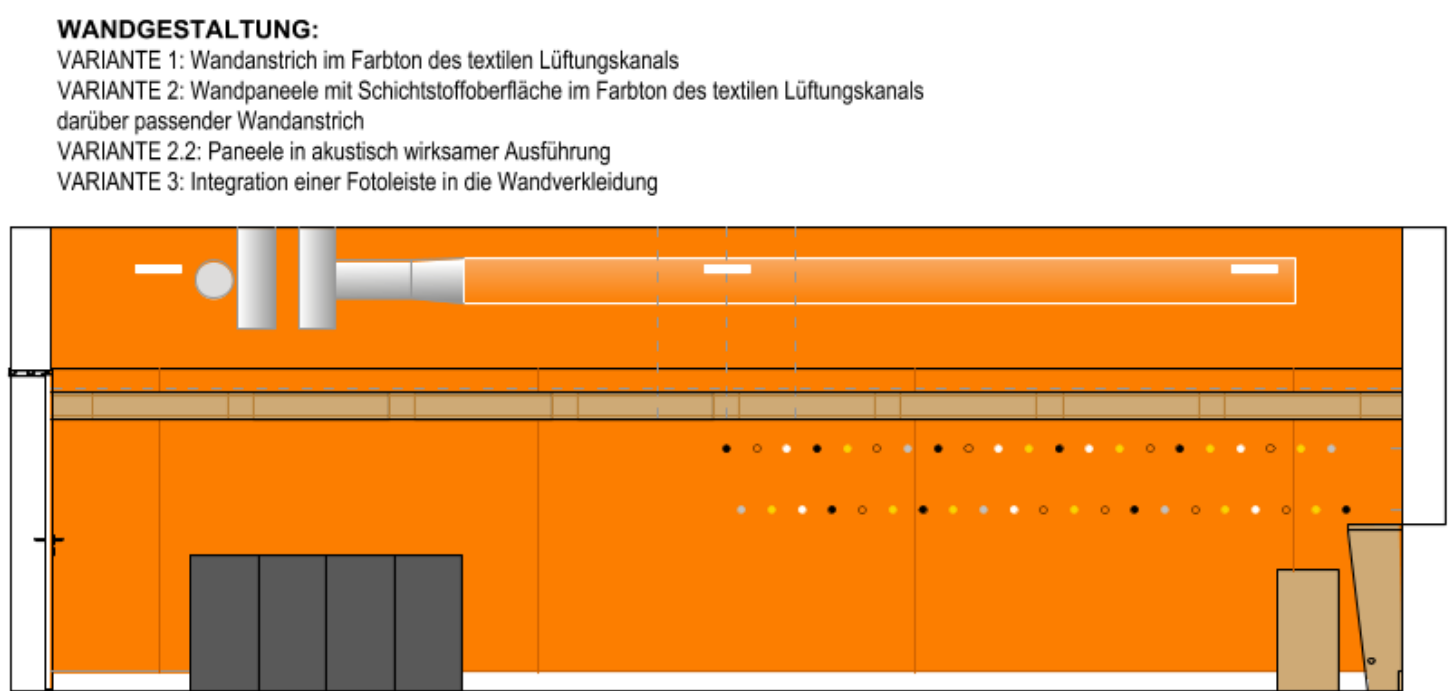

HOLZTISCHE UND HOLZBÄNKE

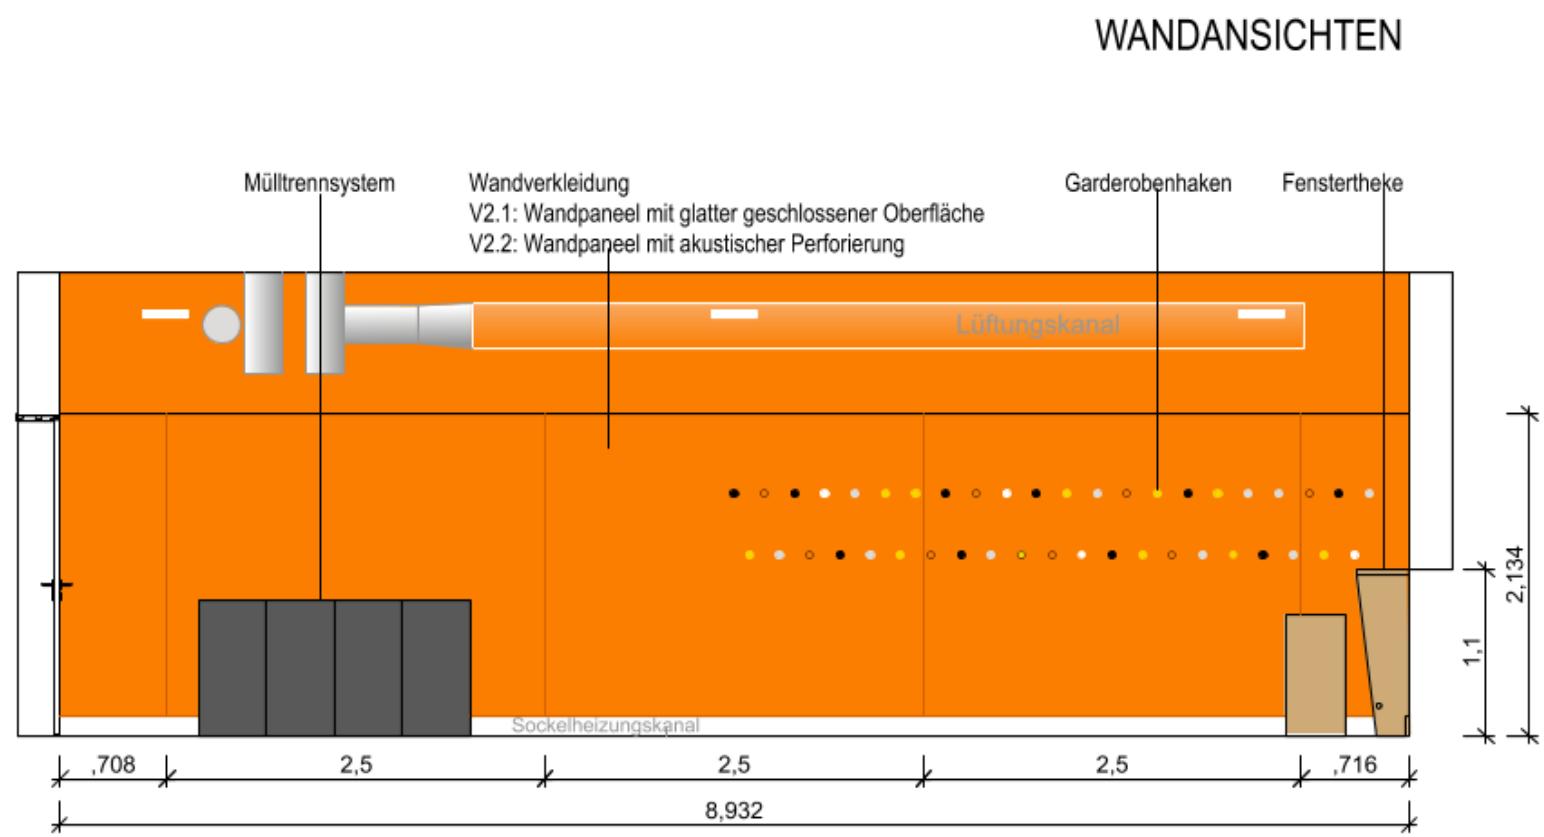


ERGÄNZENDE MÖBEL, SESSEL





SITZMÖBEL VARIANTE 3




SITZMÖBEL VARIANTE 2

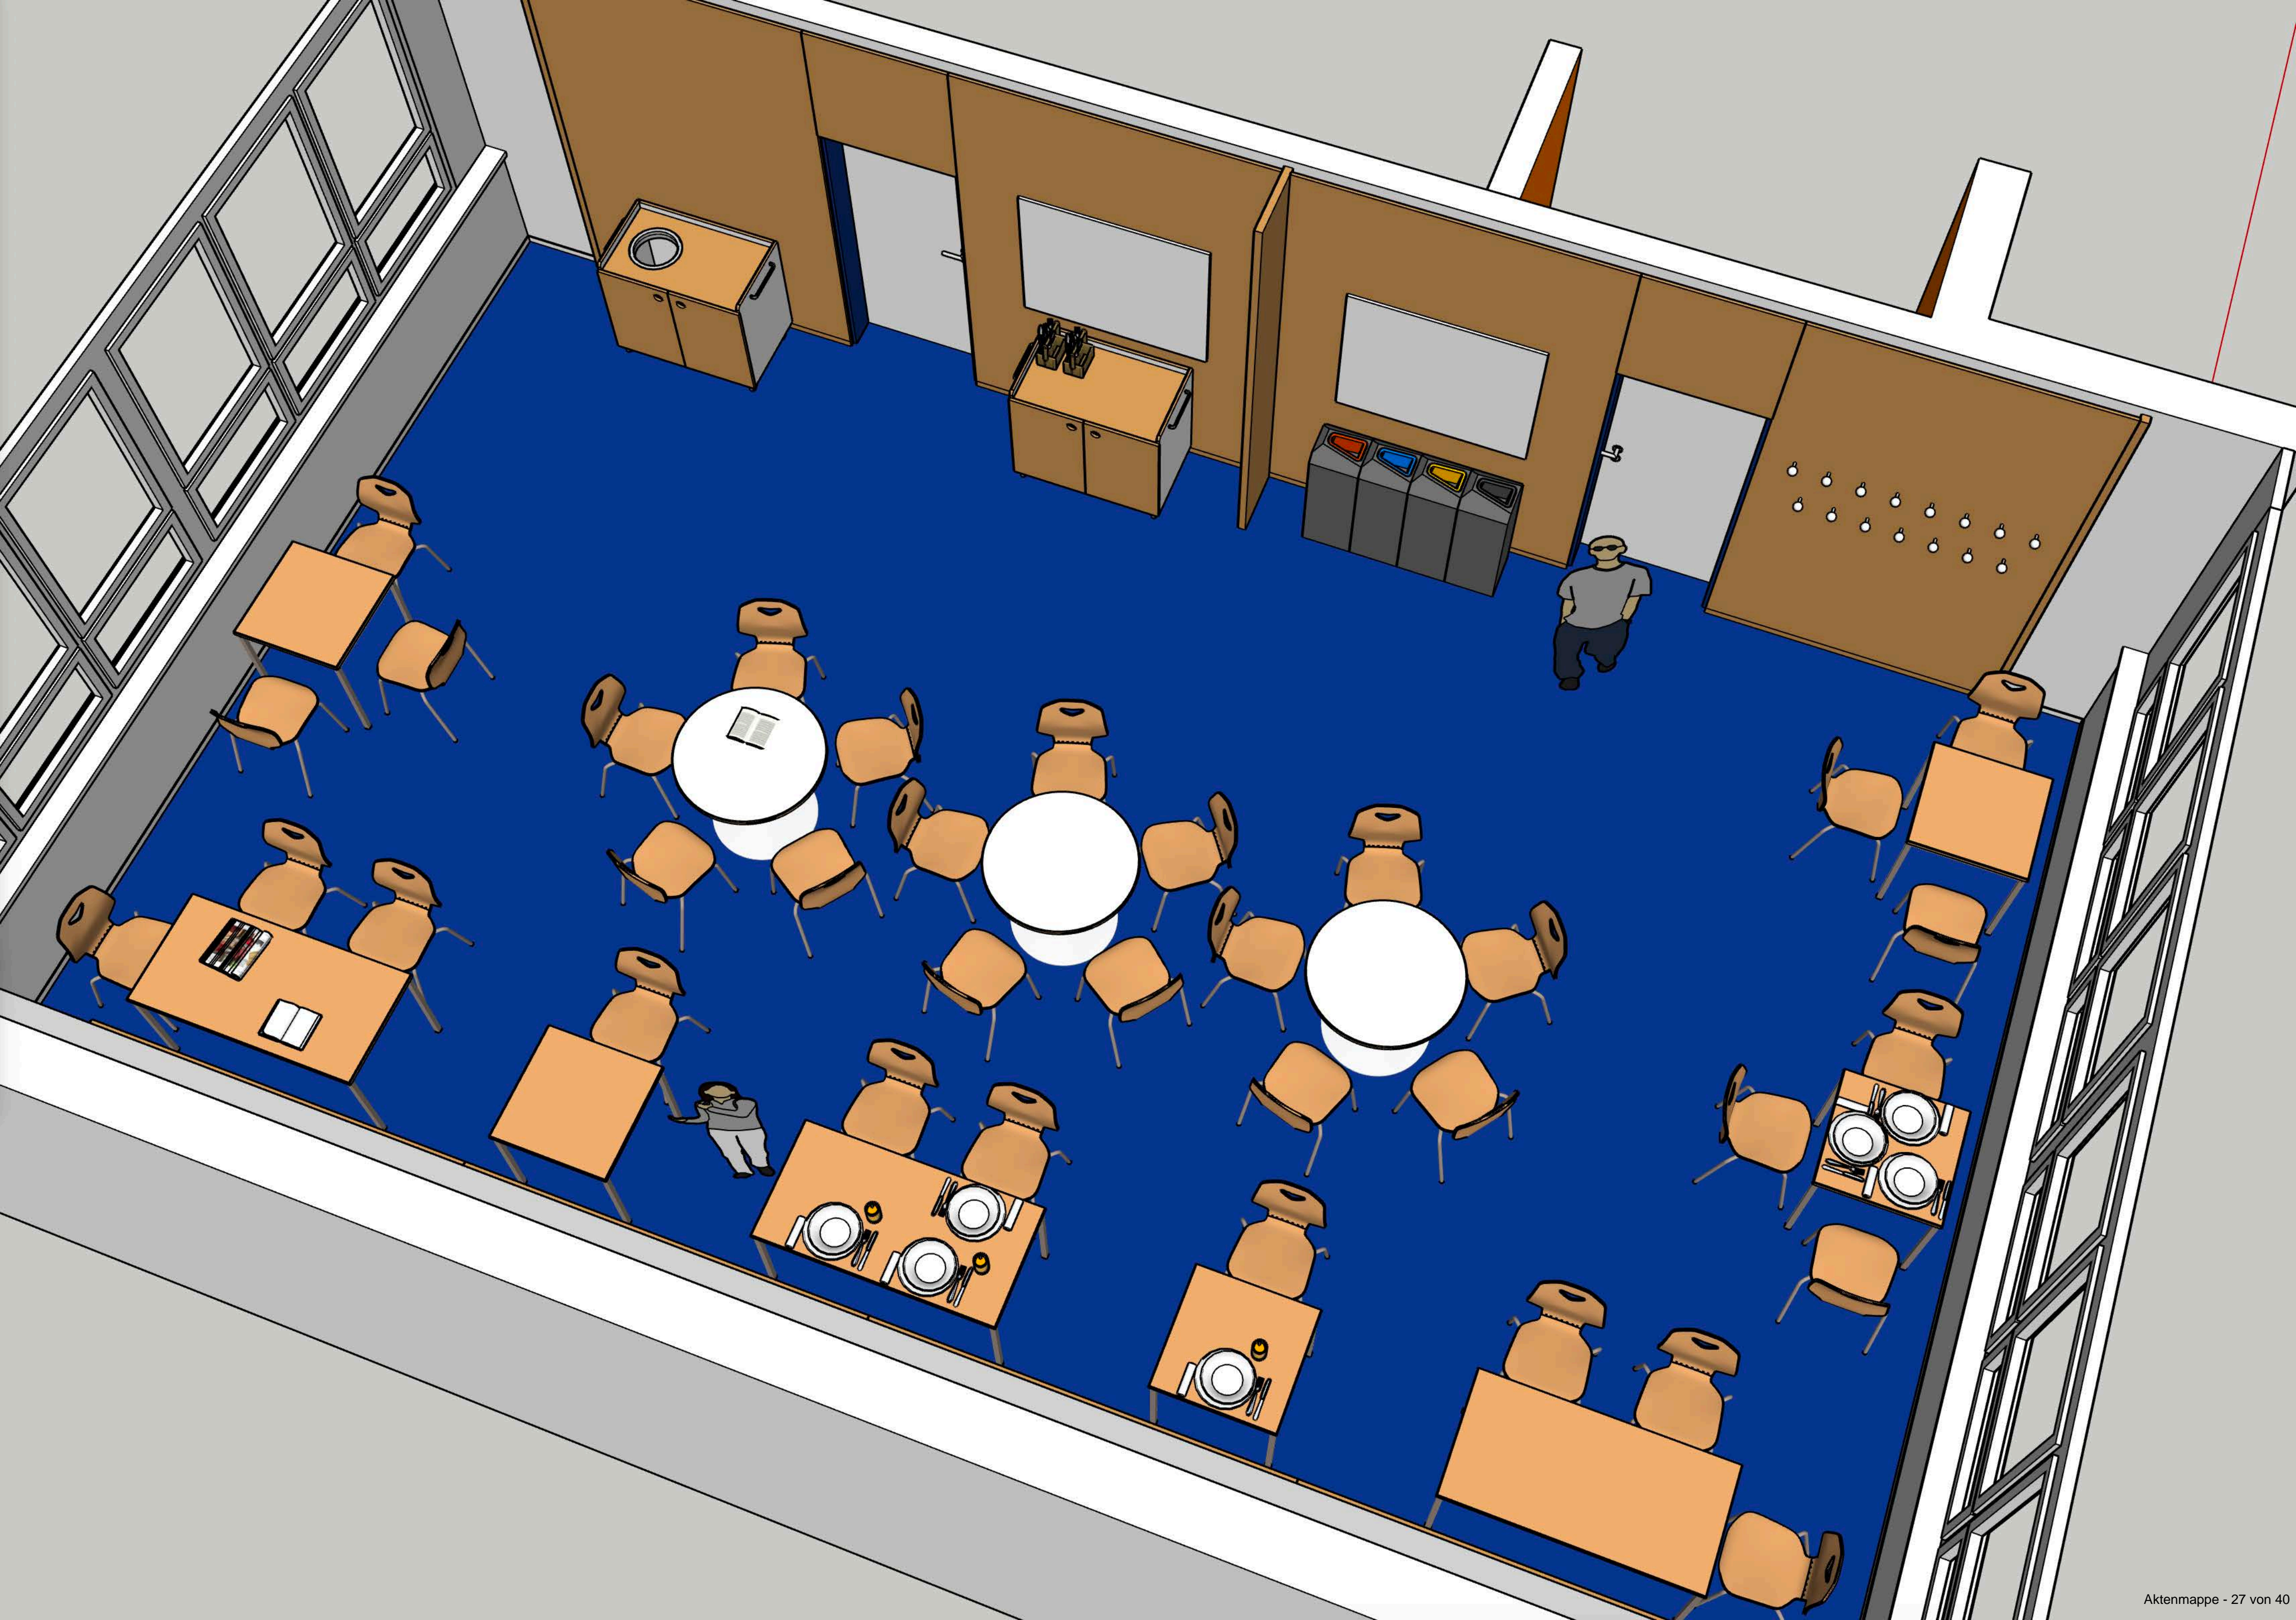

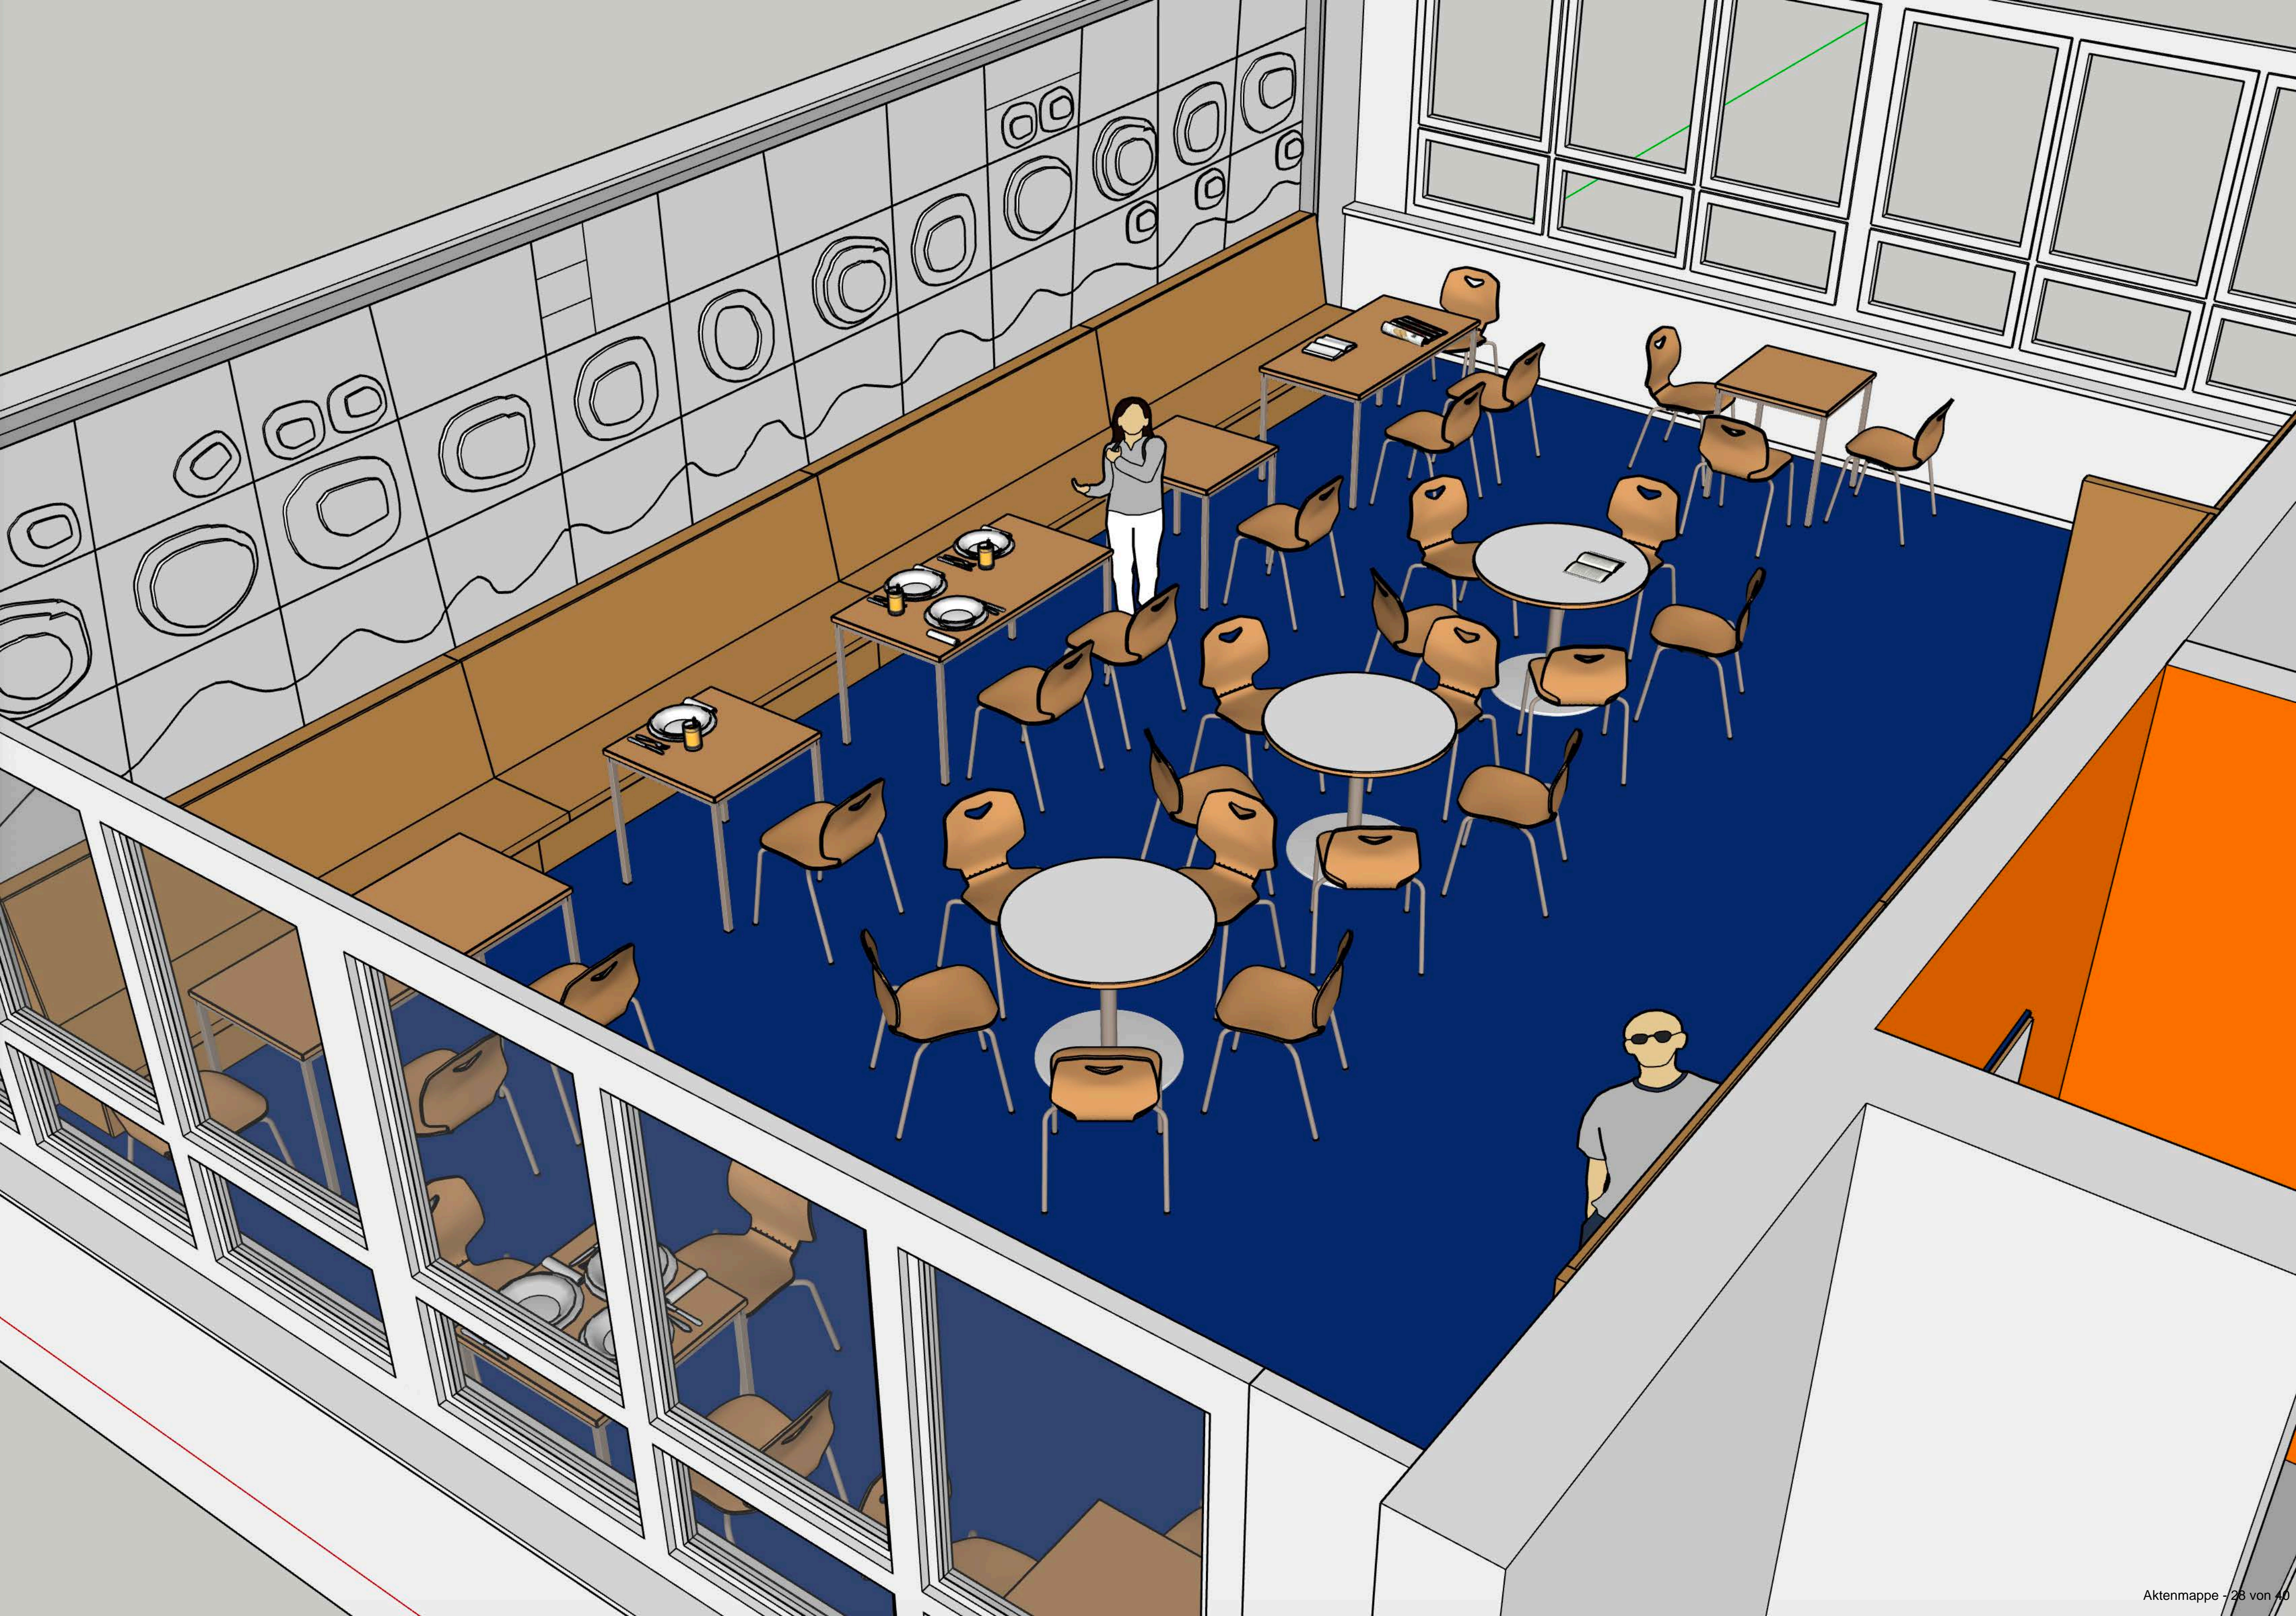


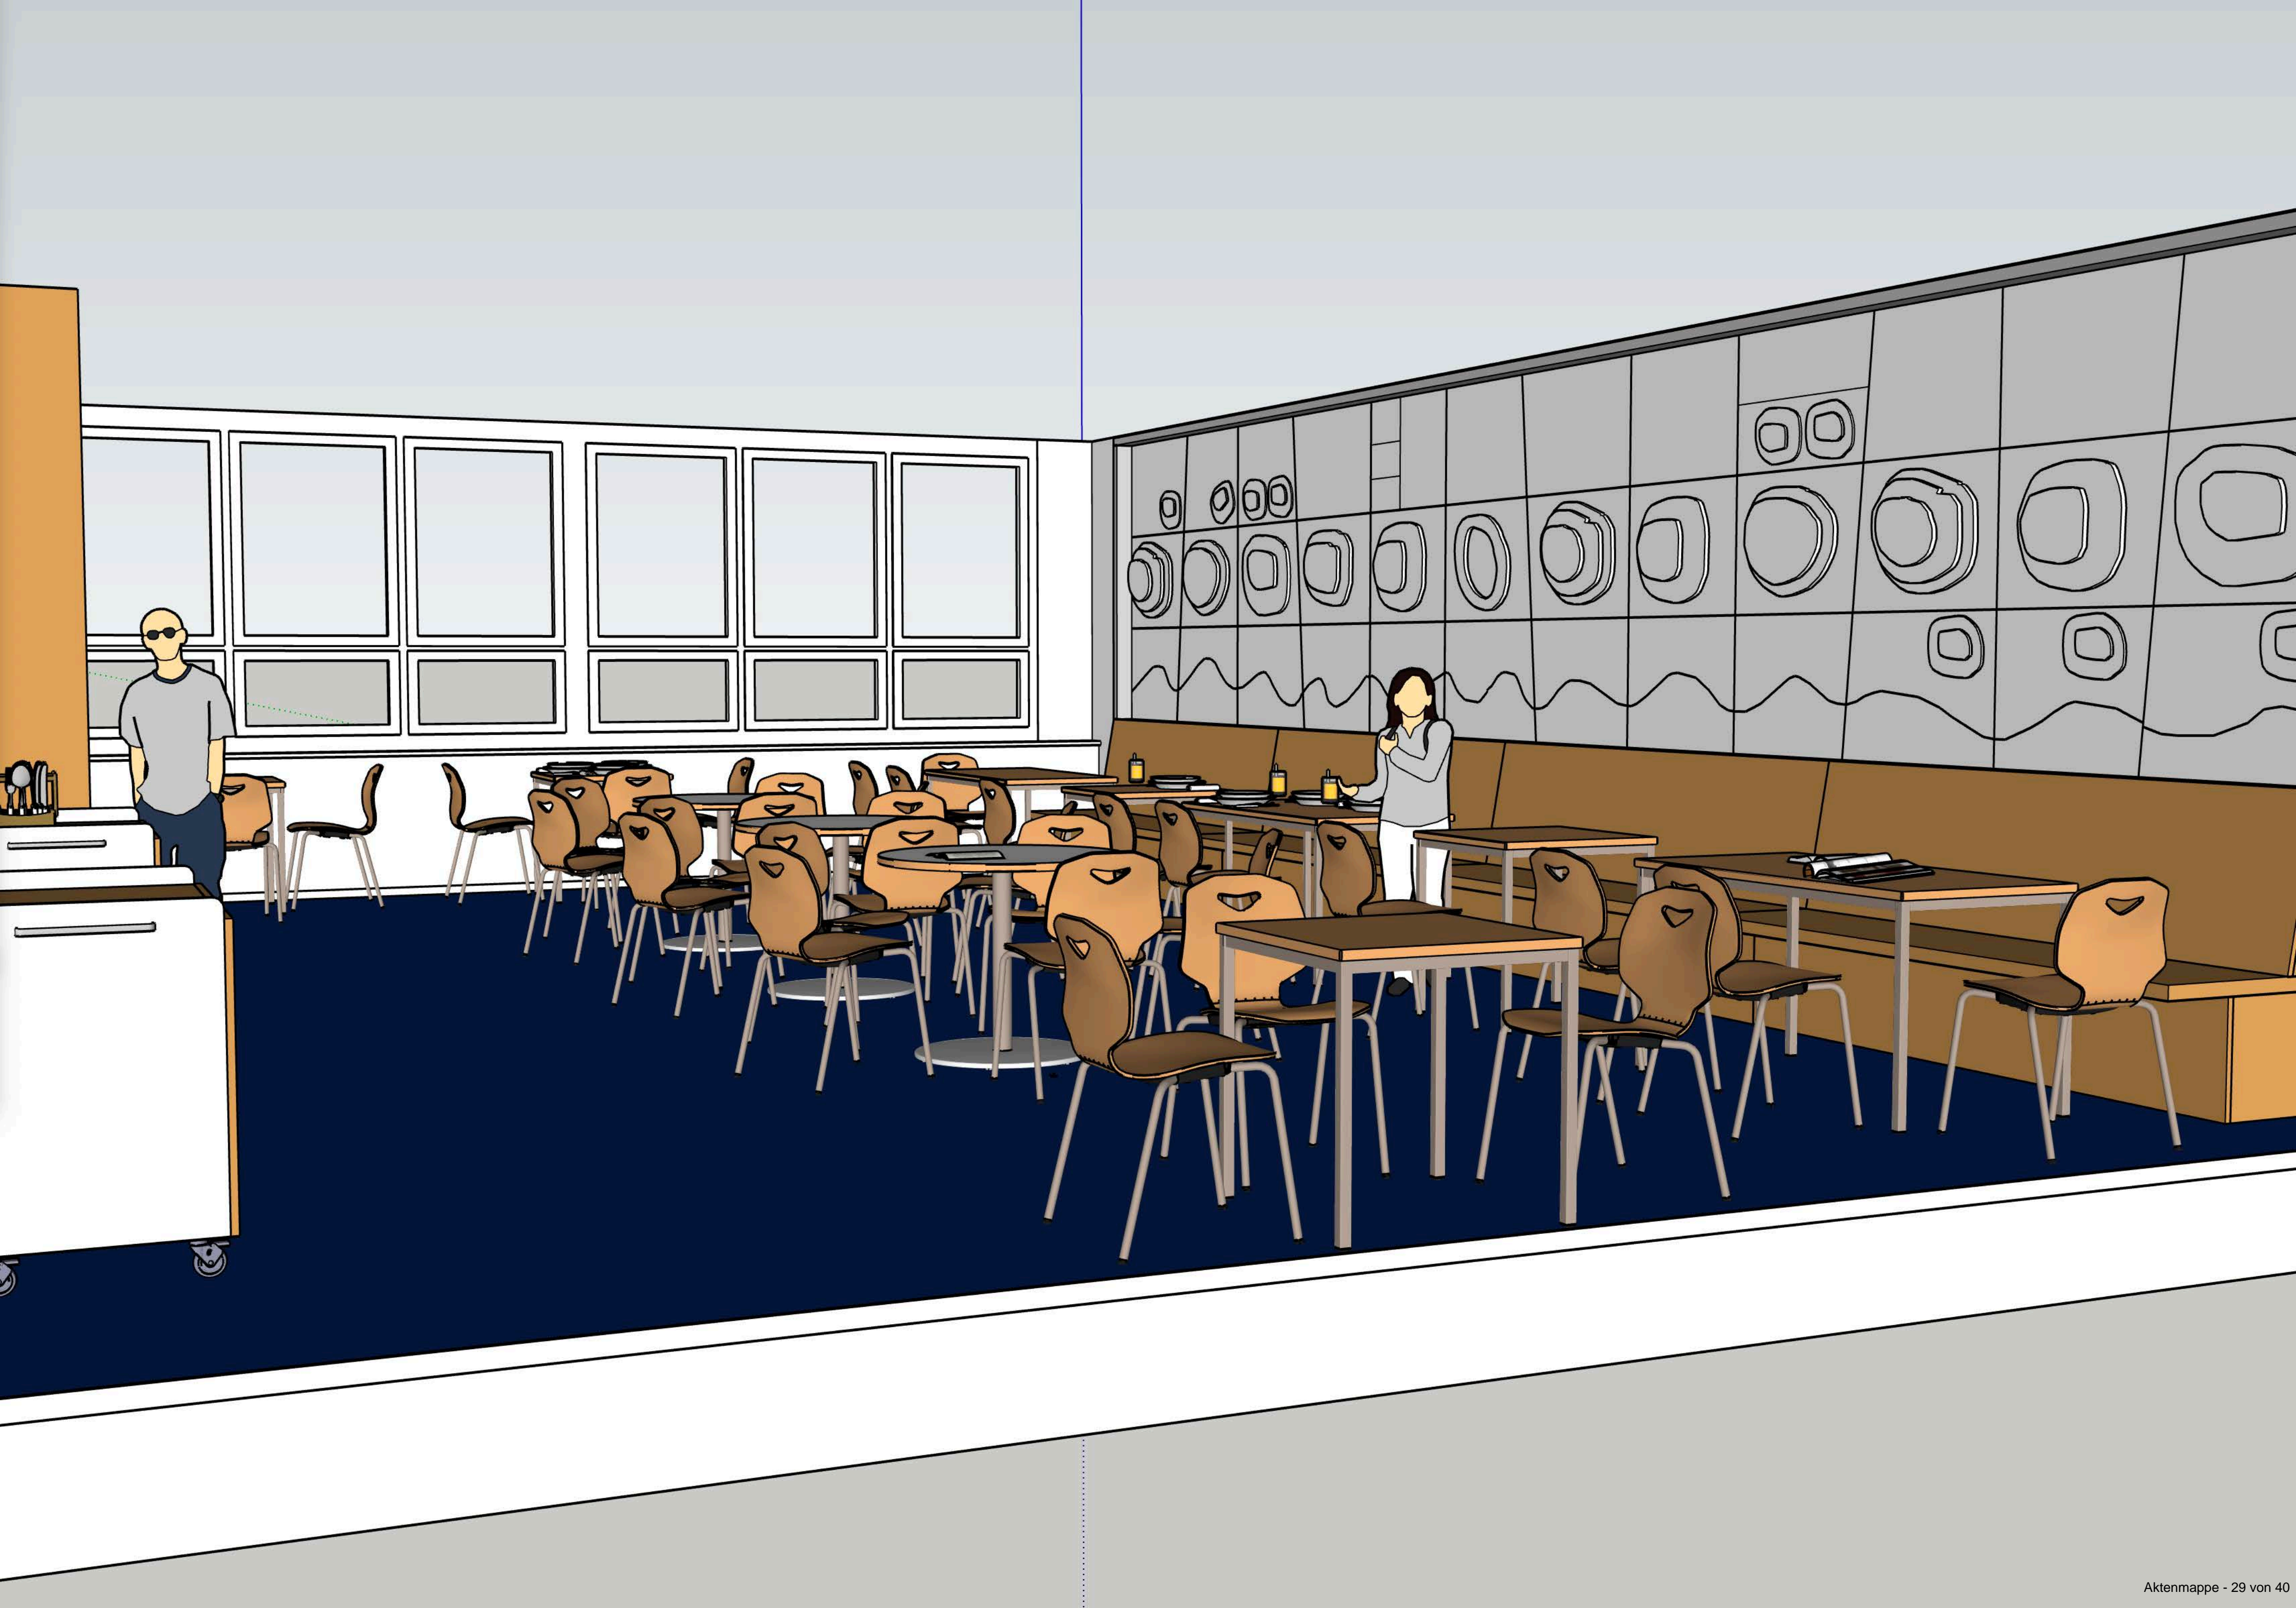

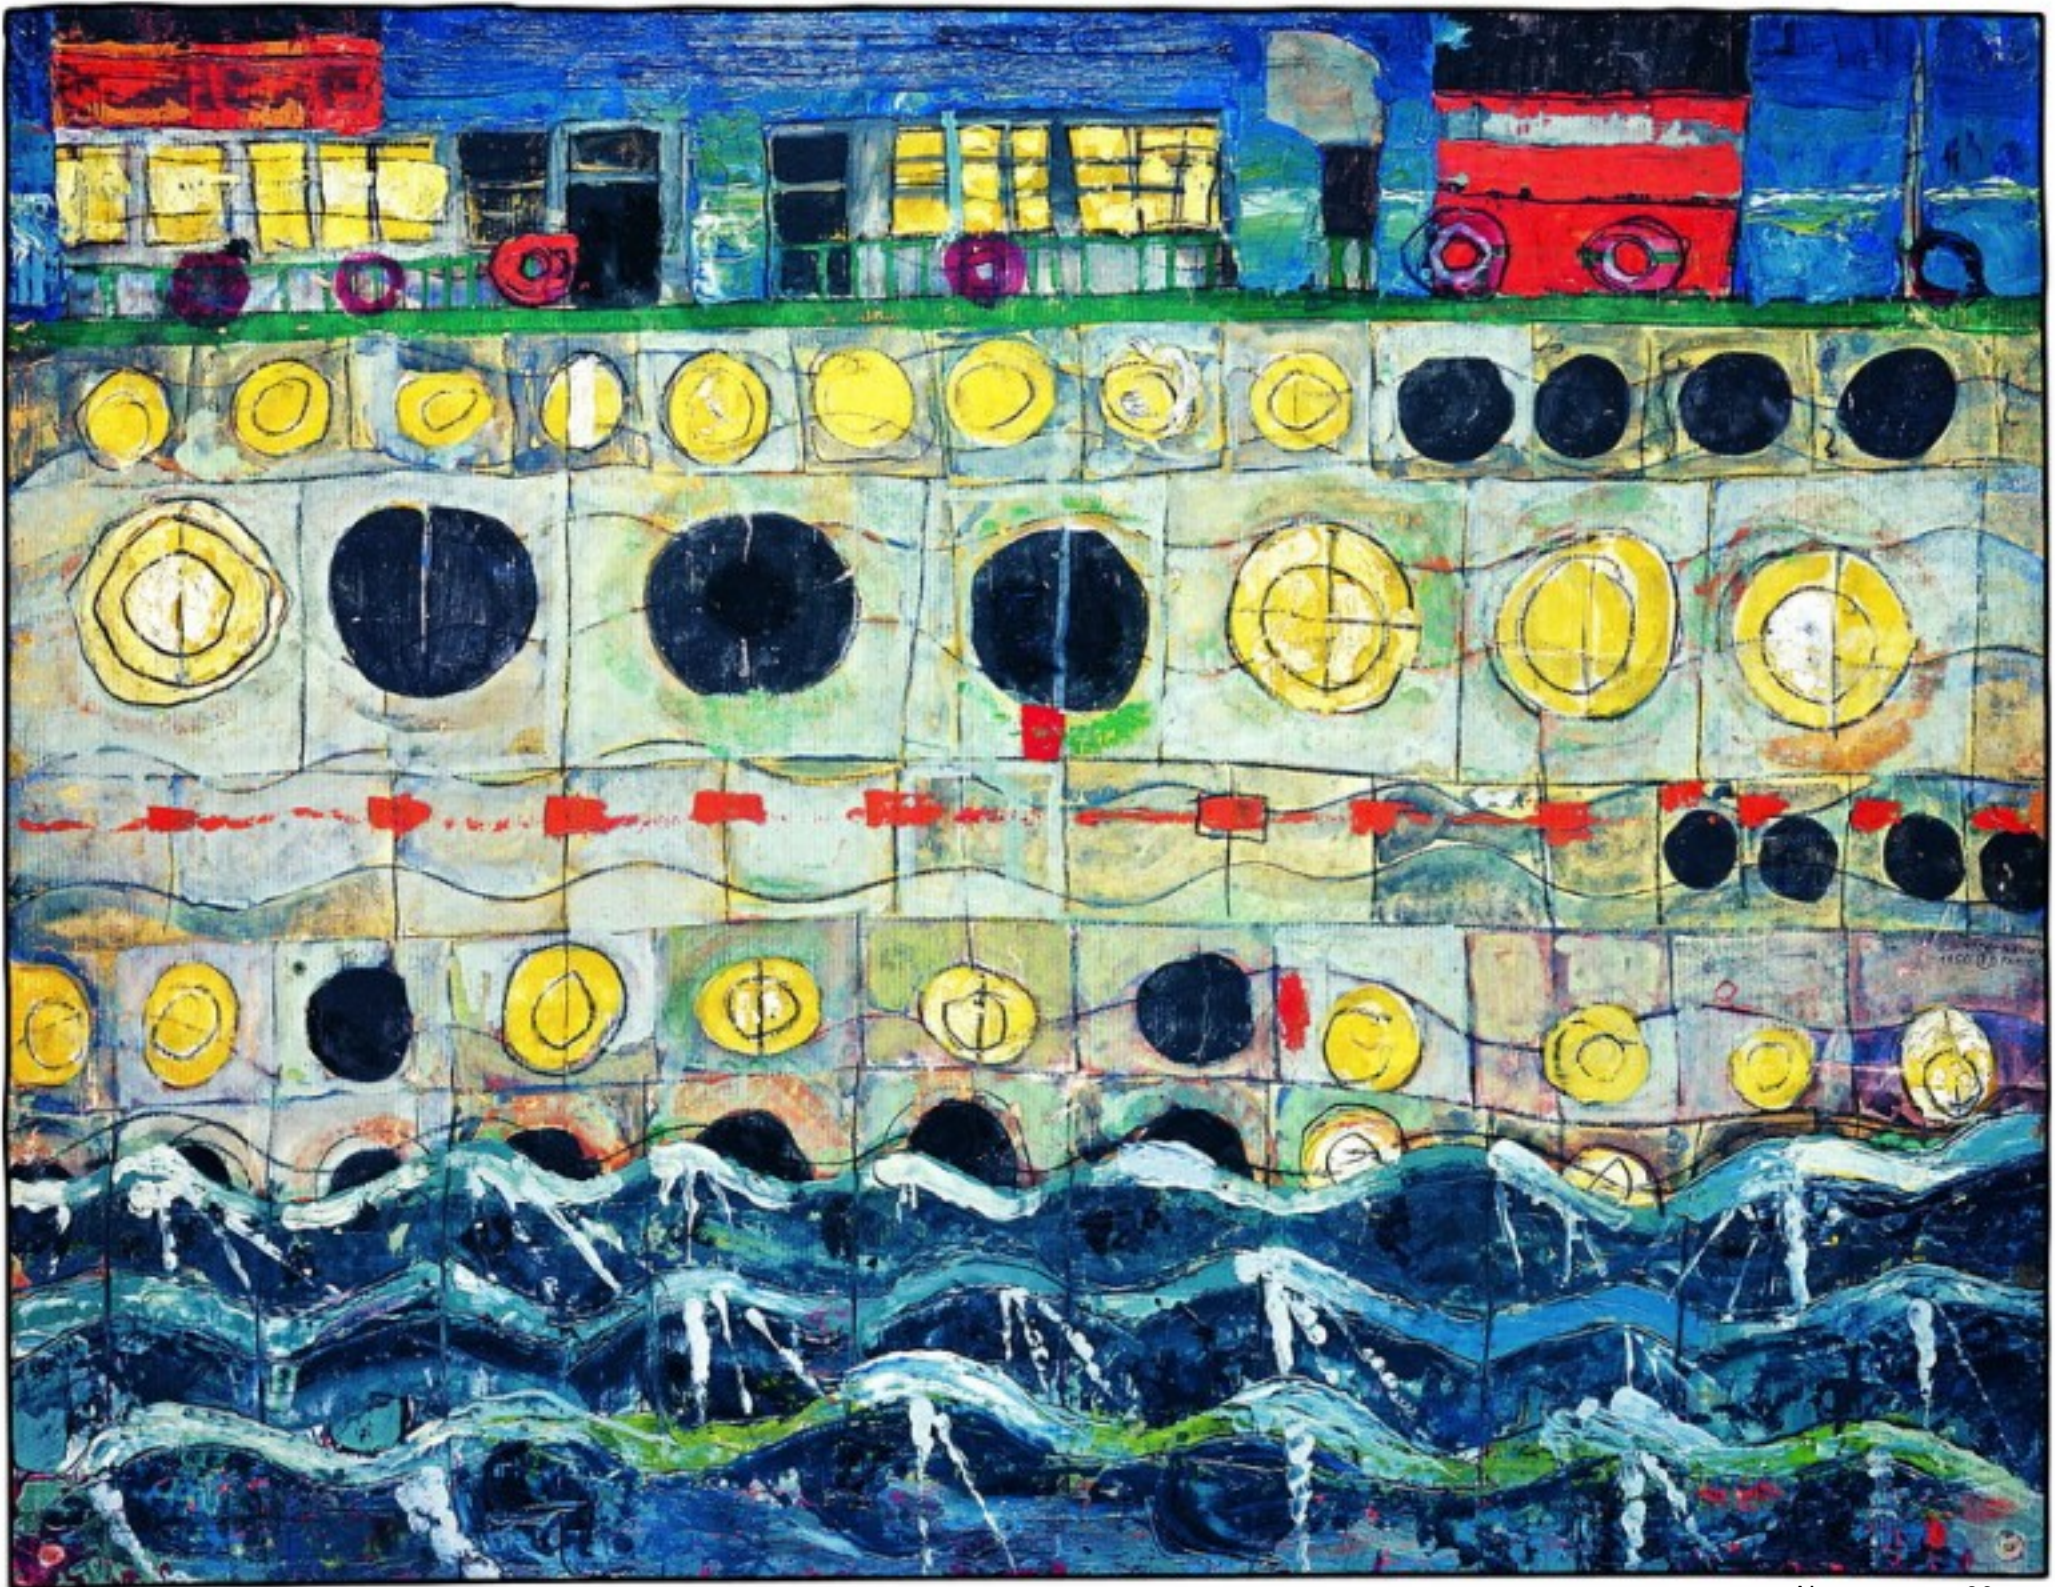







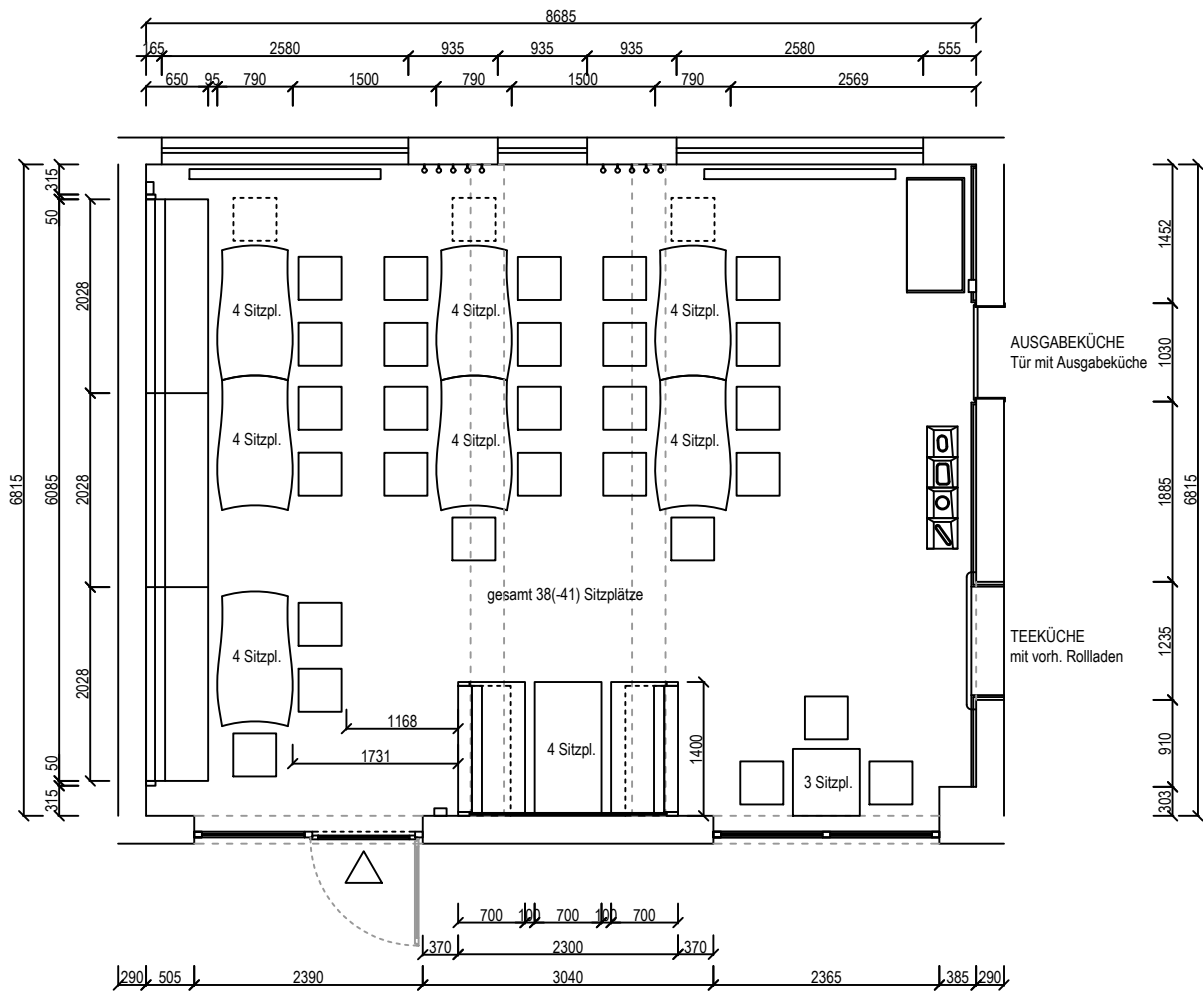



MÖBLIERUNGSGRUNDRISS VARIANTE 1

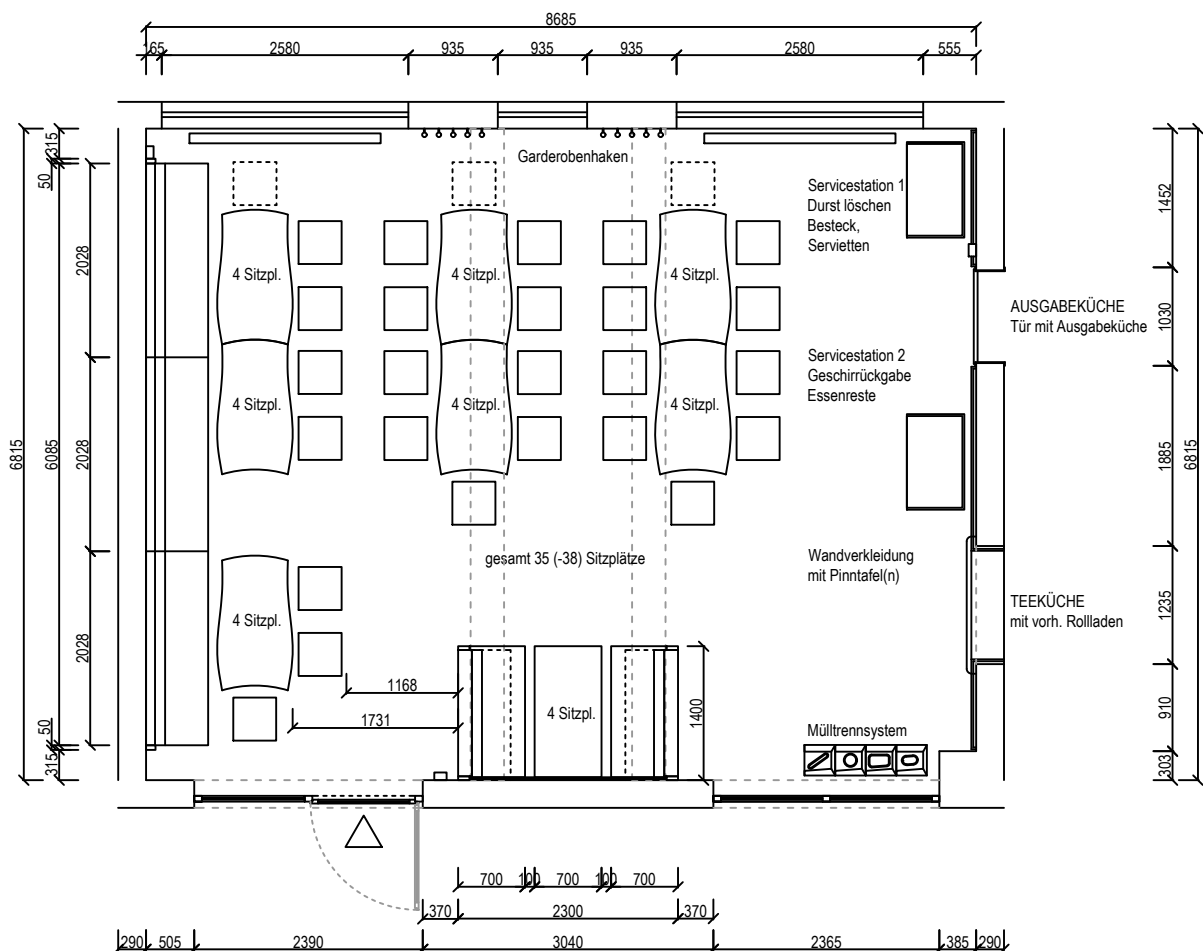



MÖBLIERUNGSGRUNDRISS VARIANTE 2

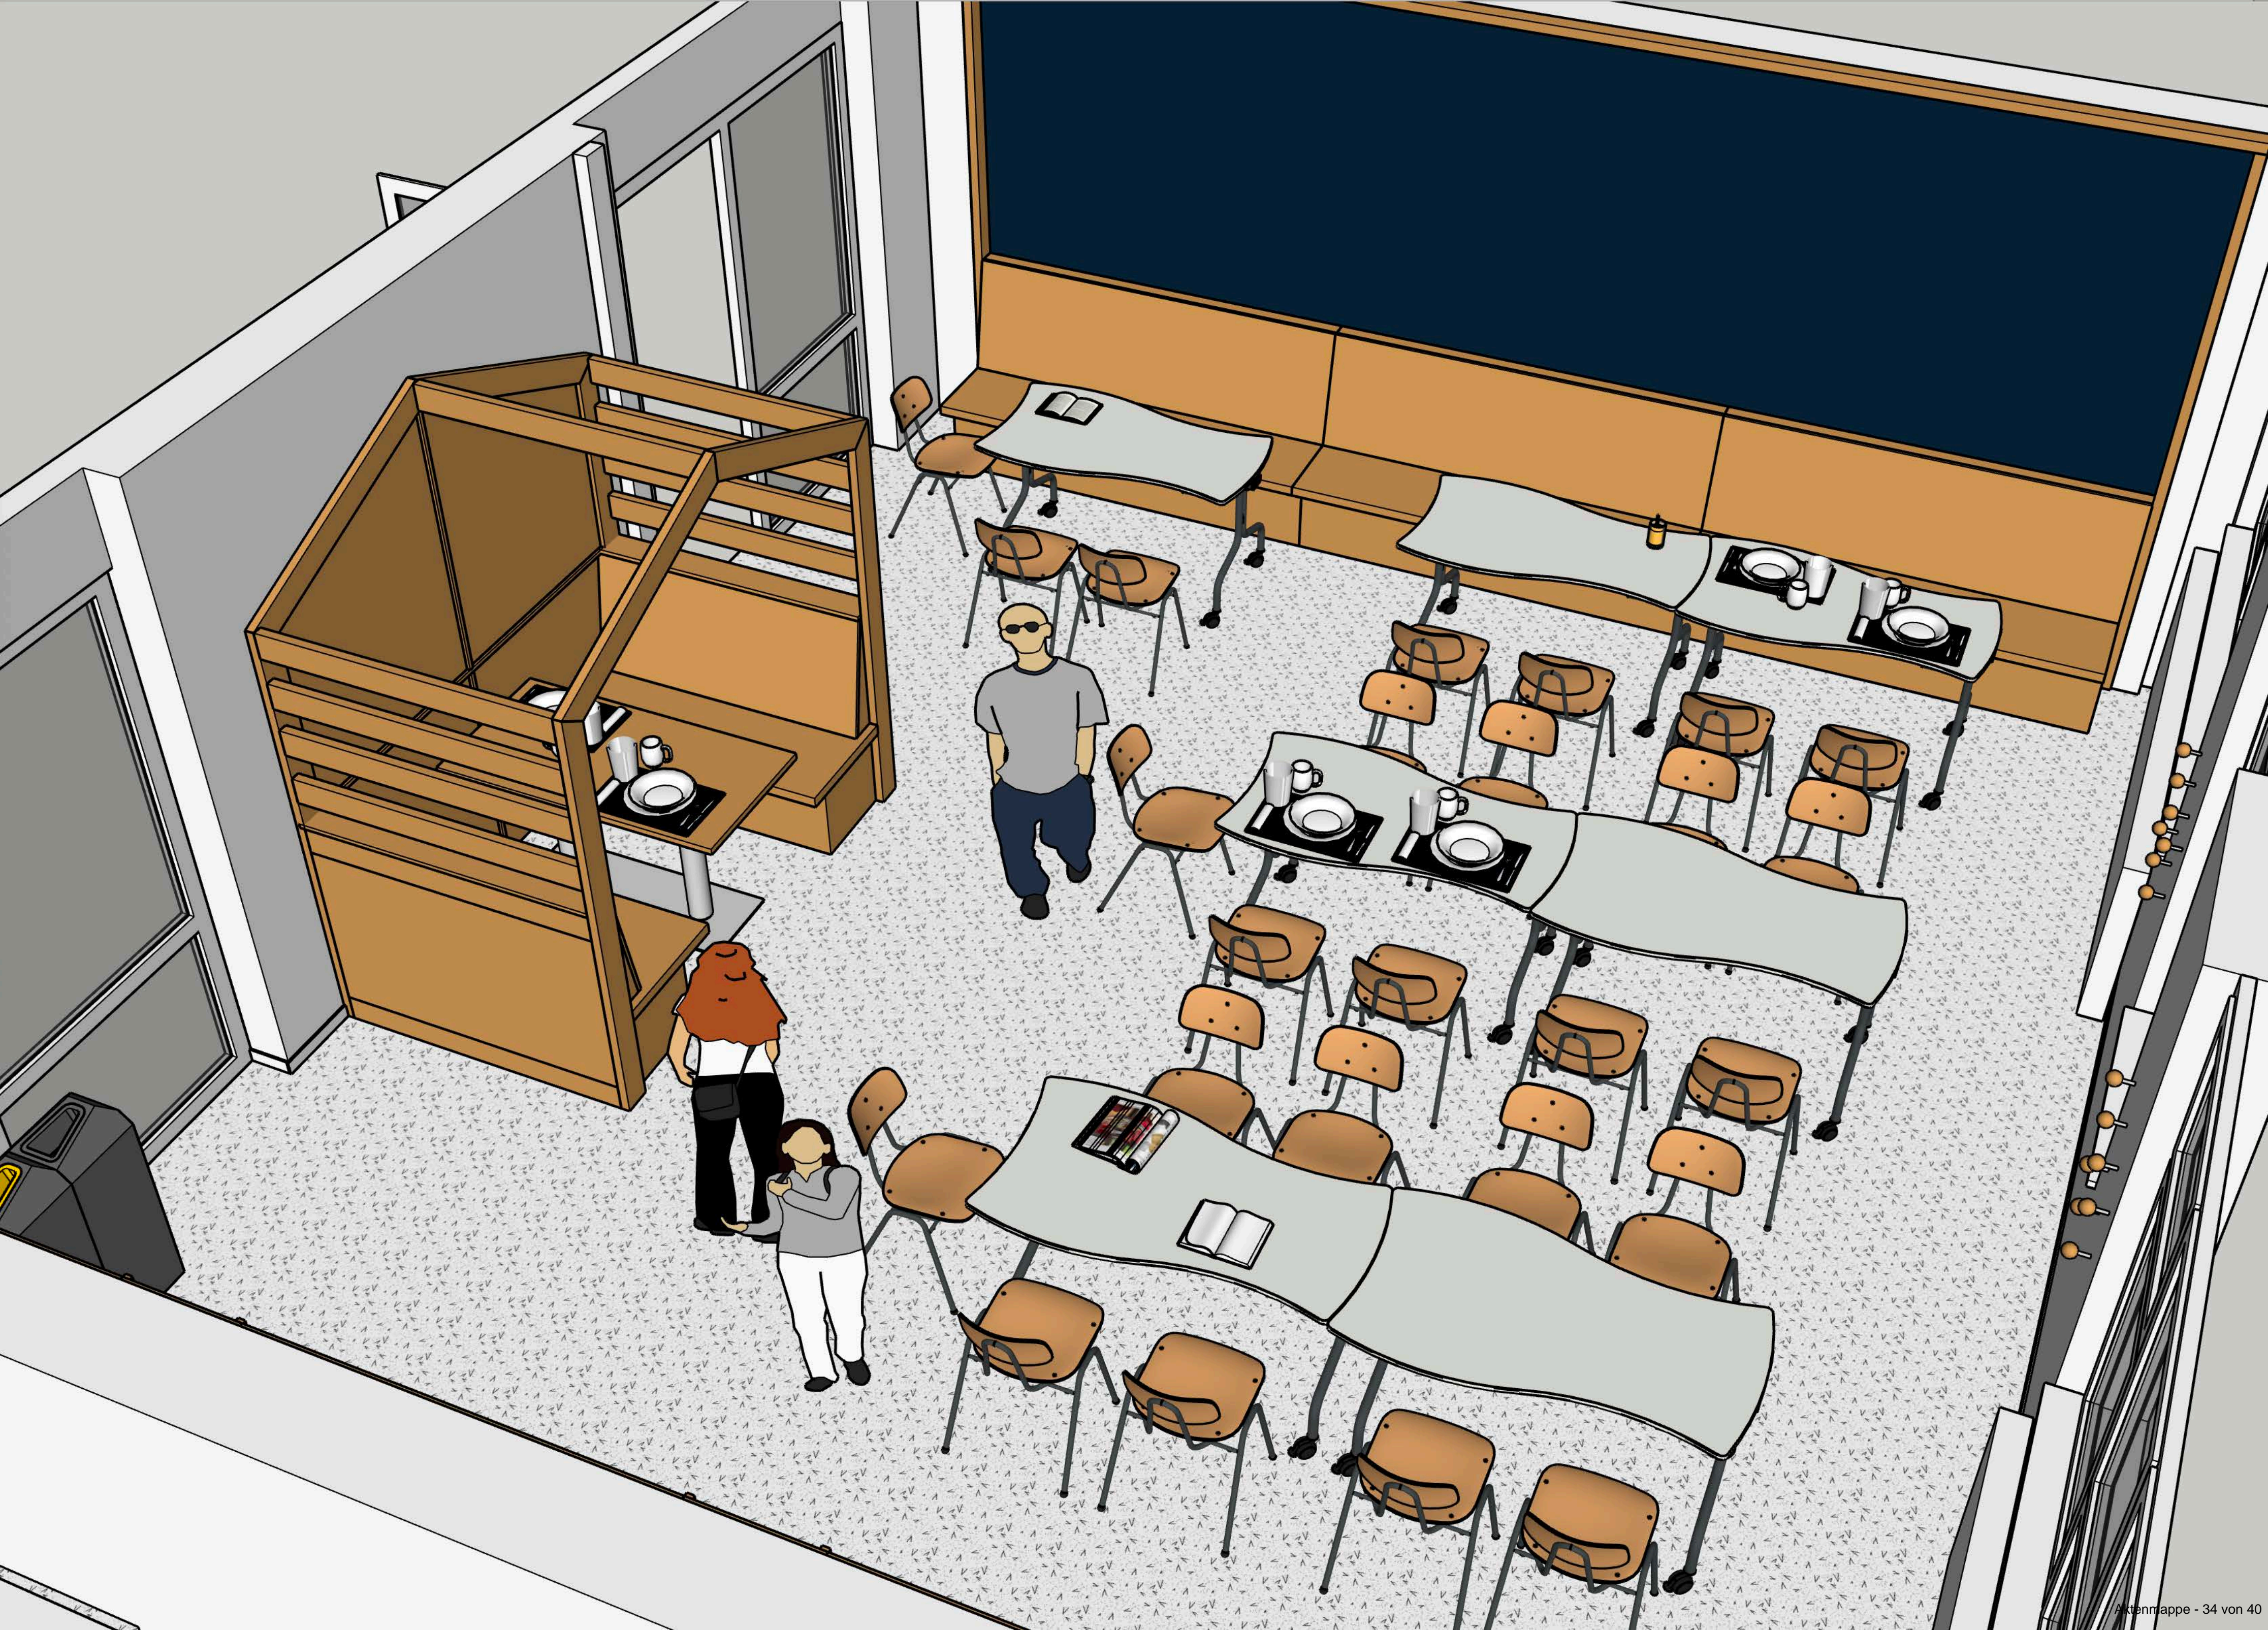


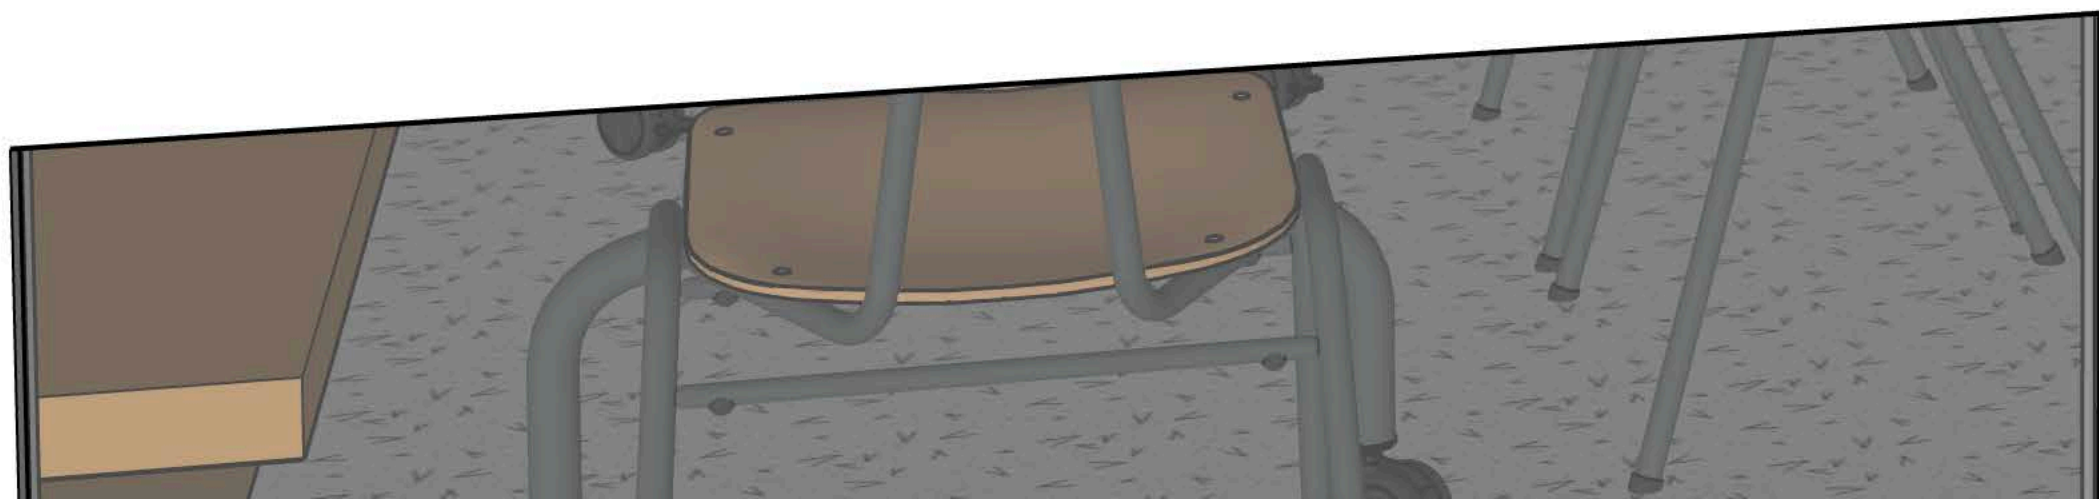

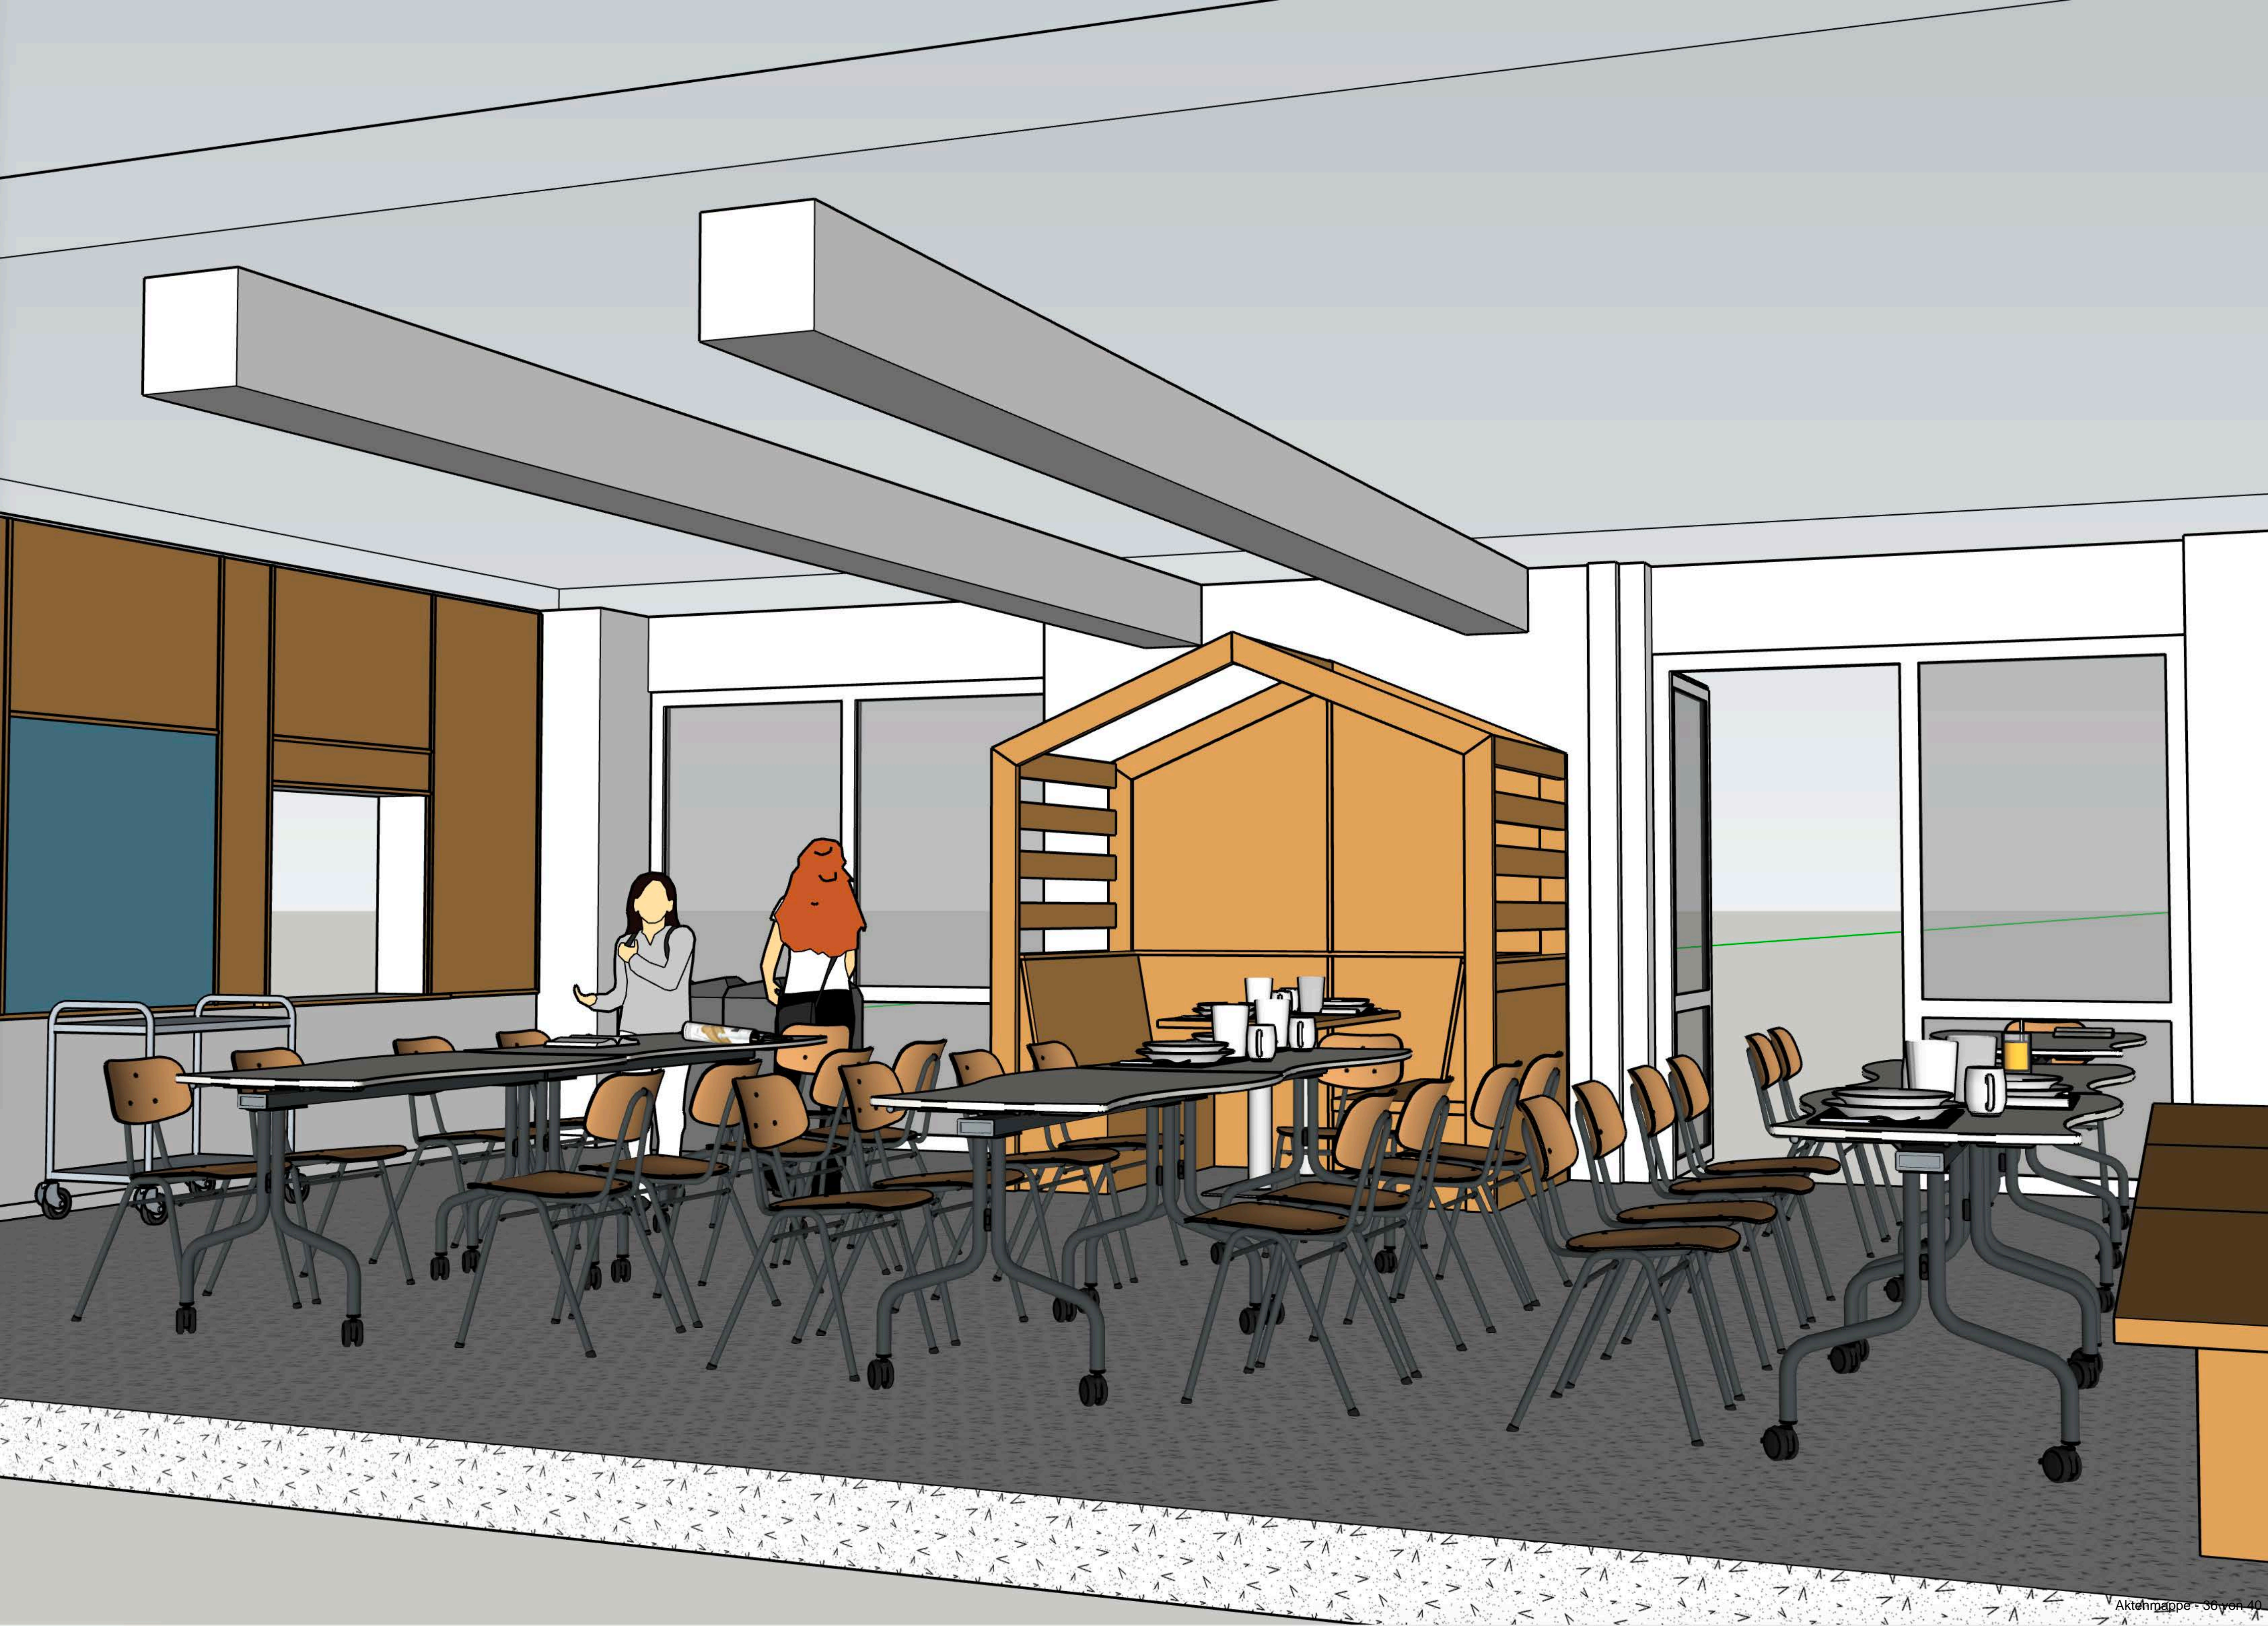


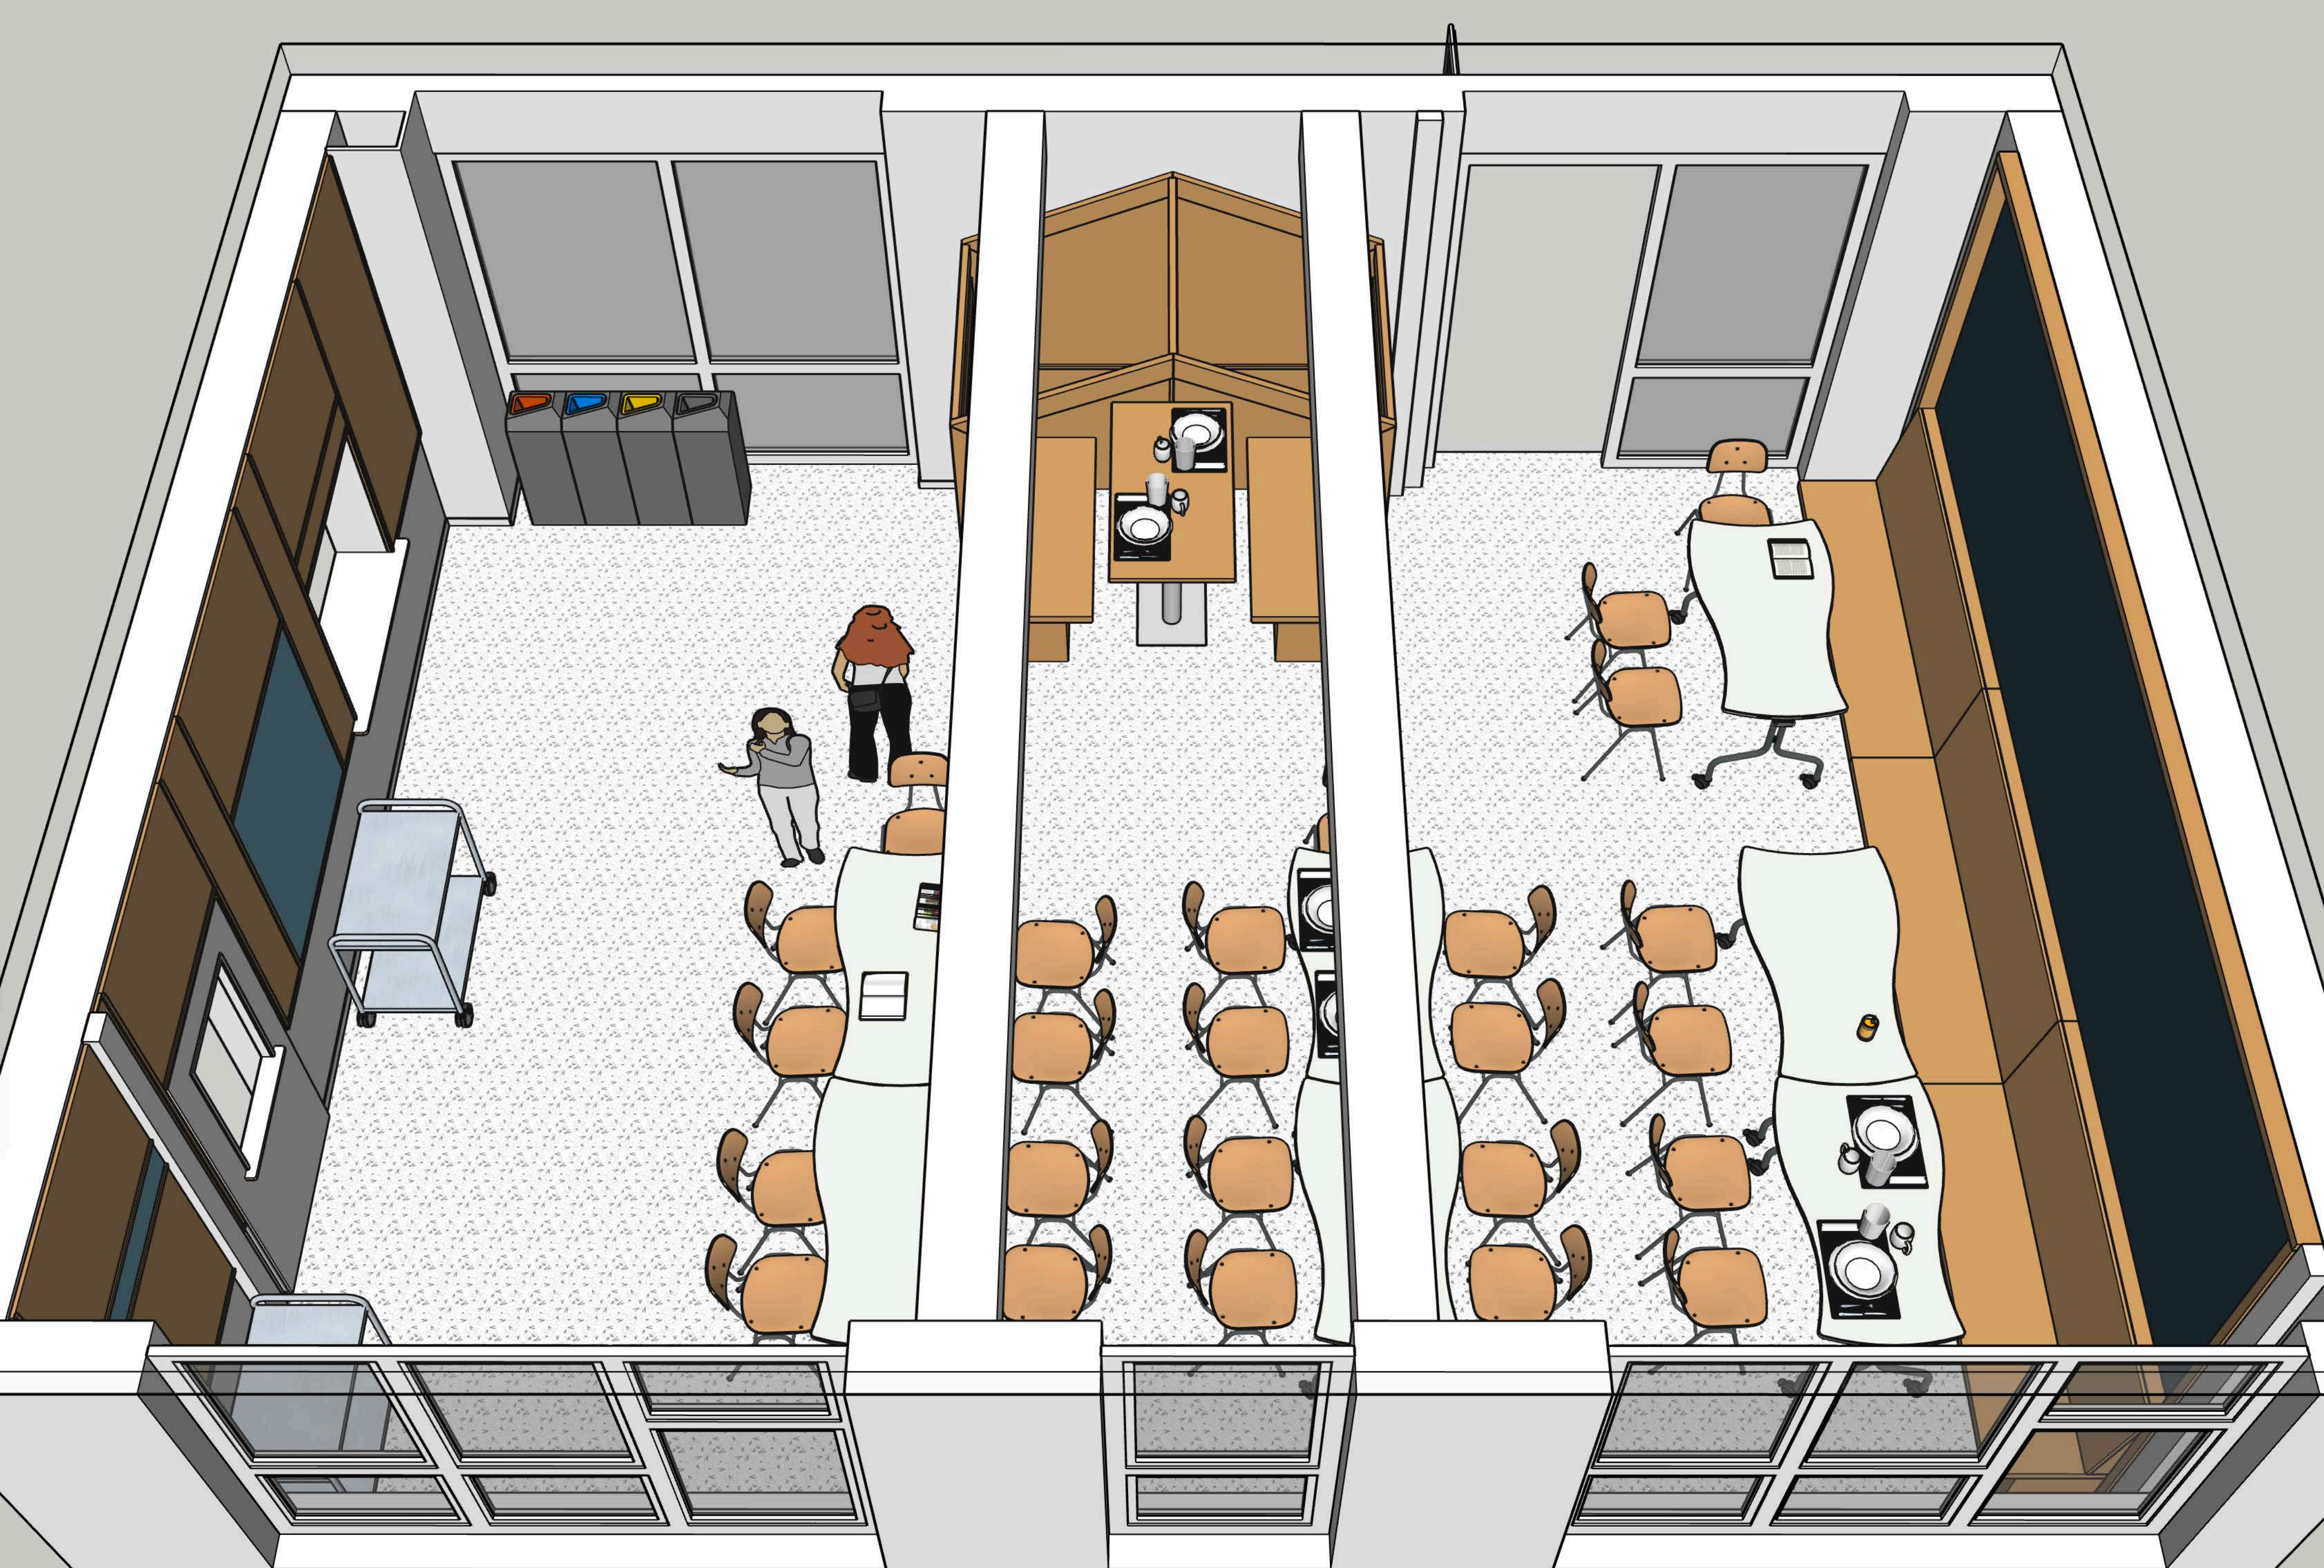

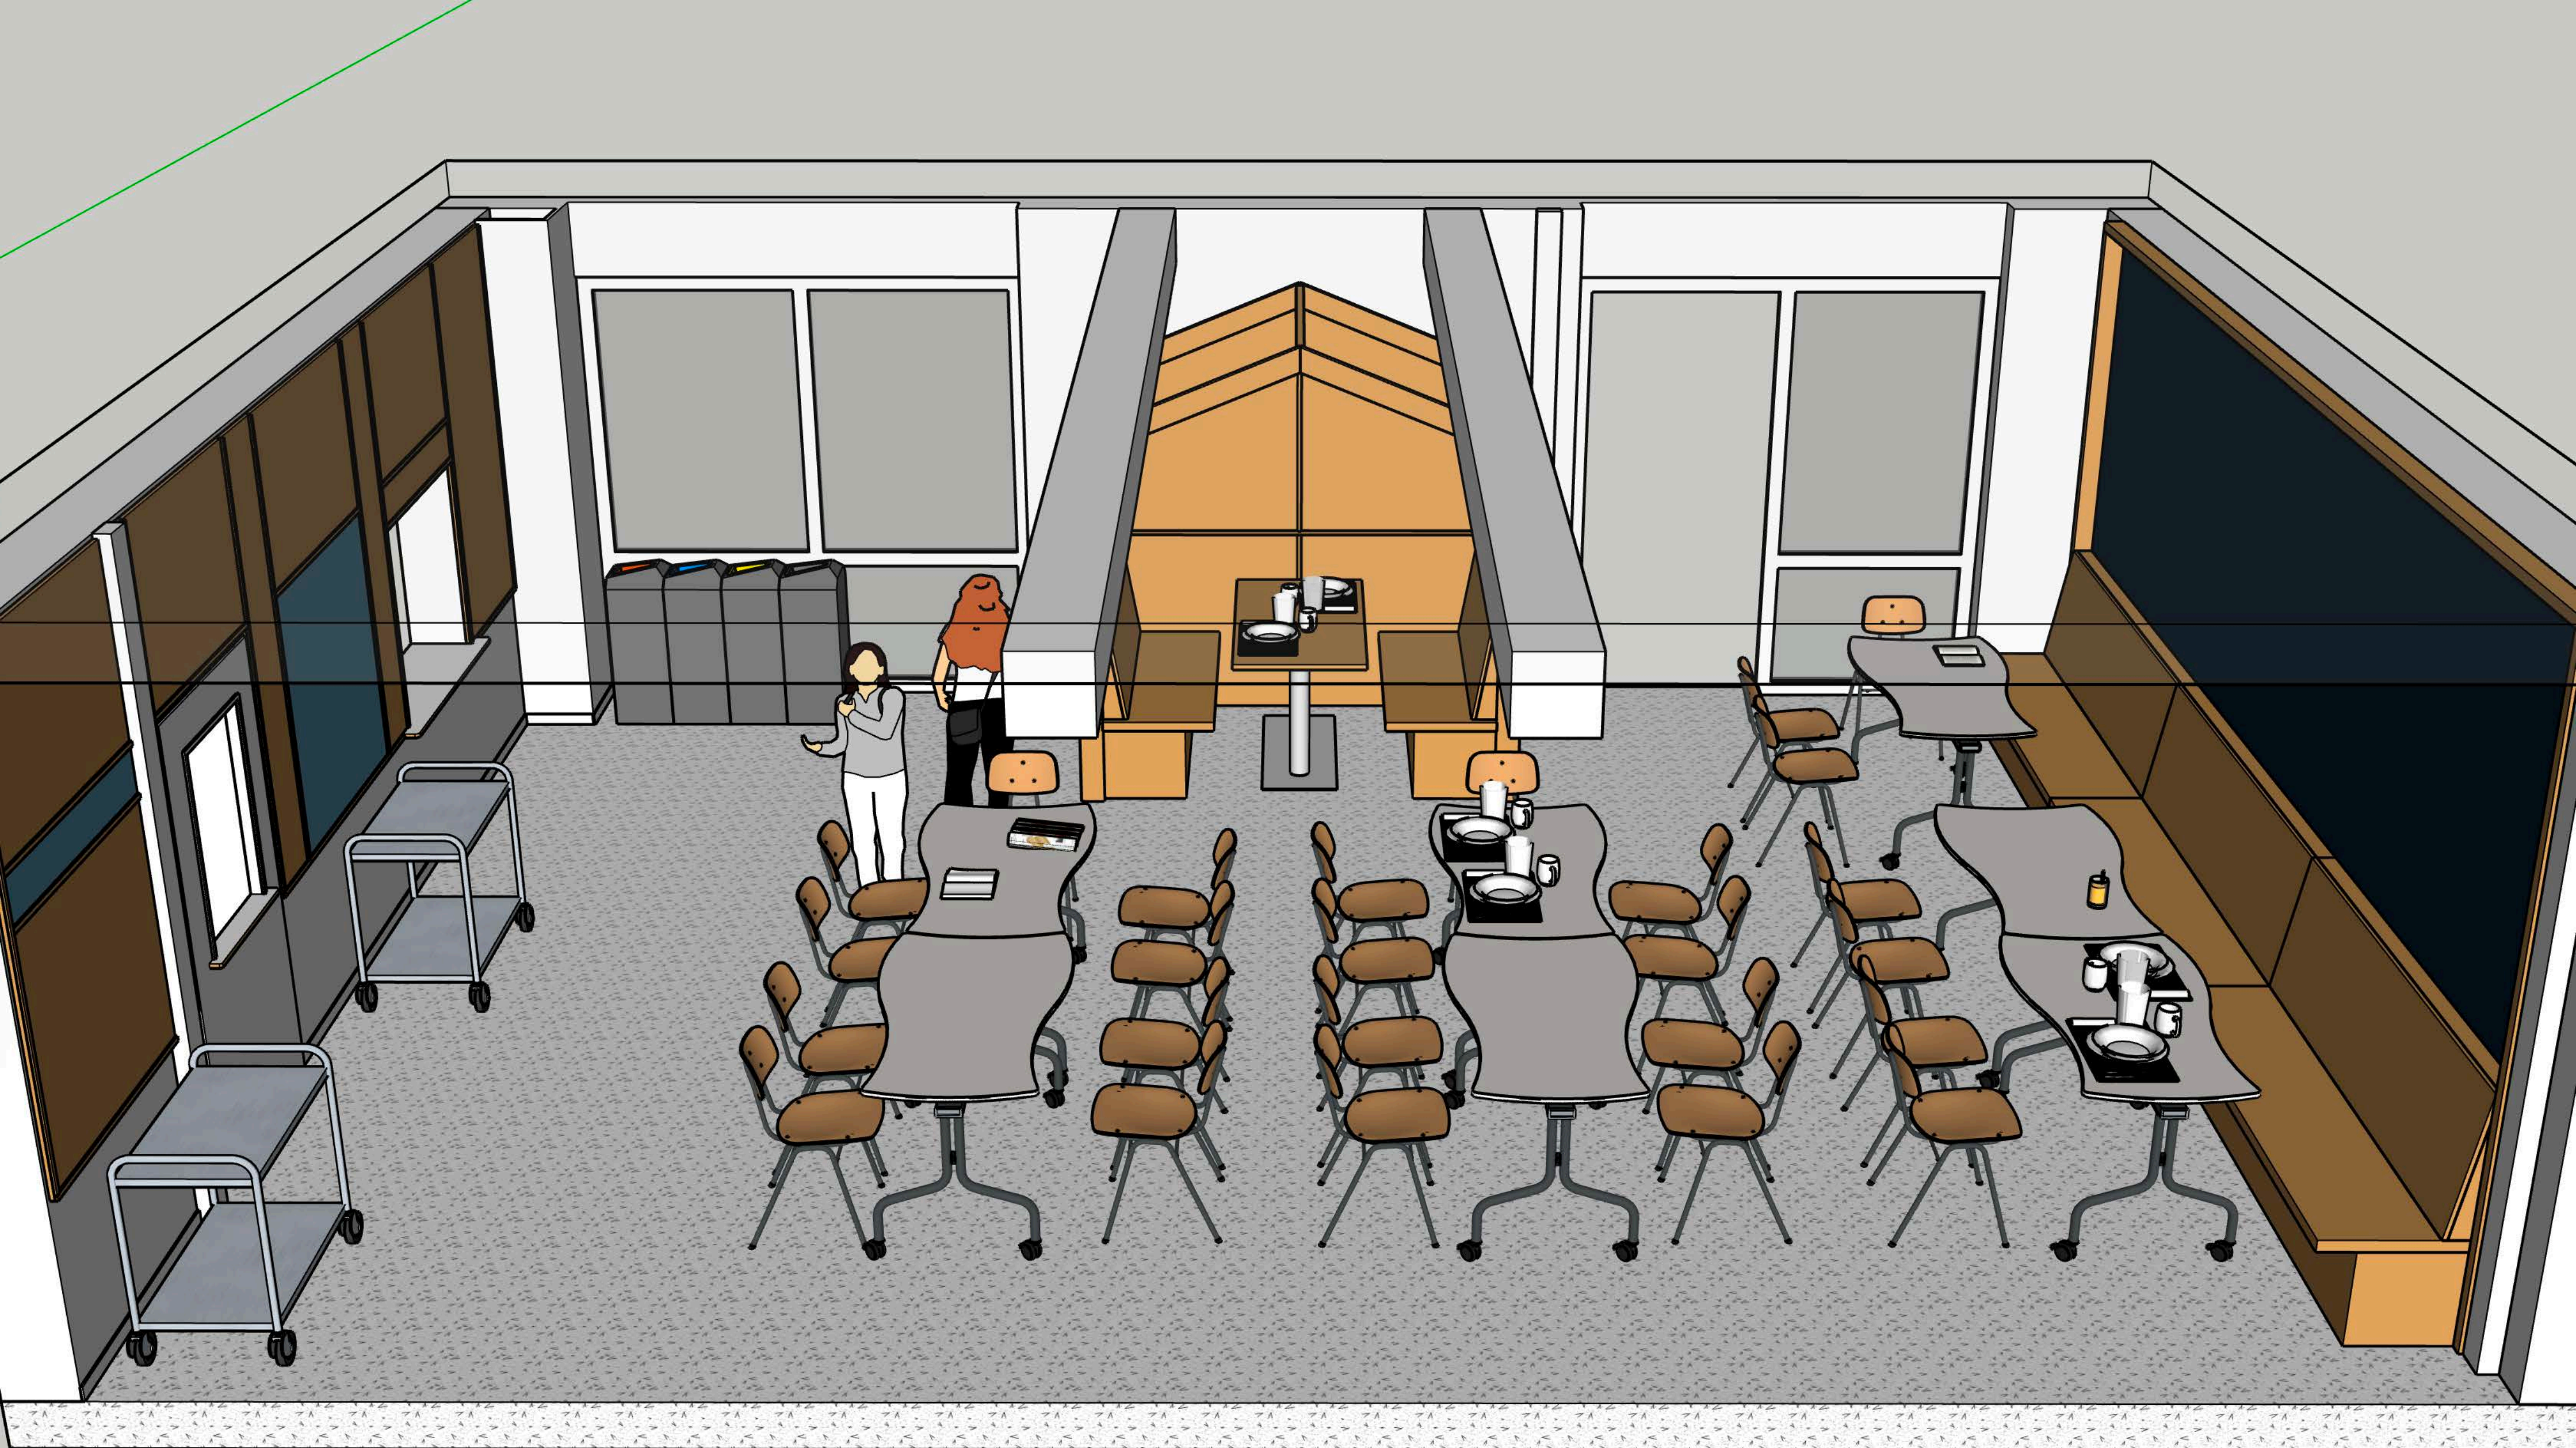


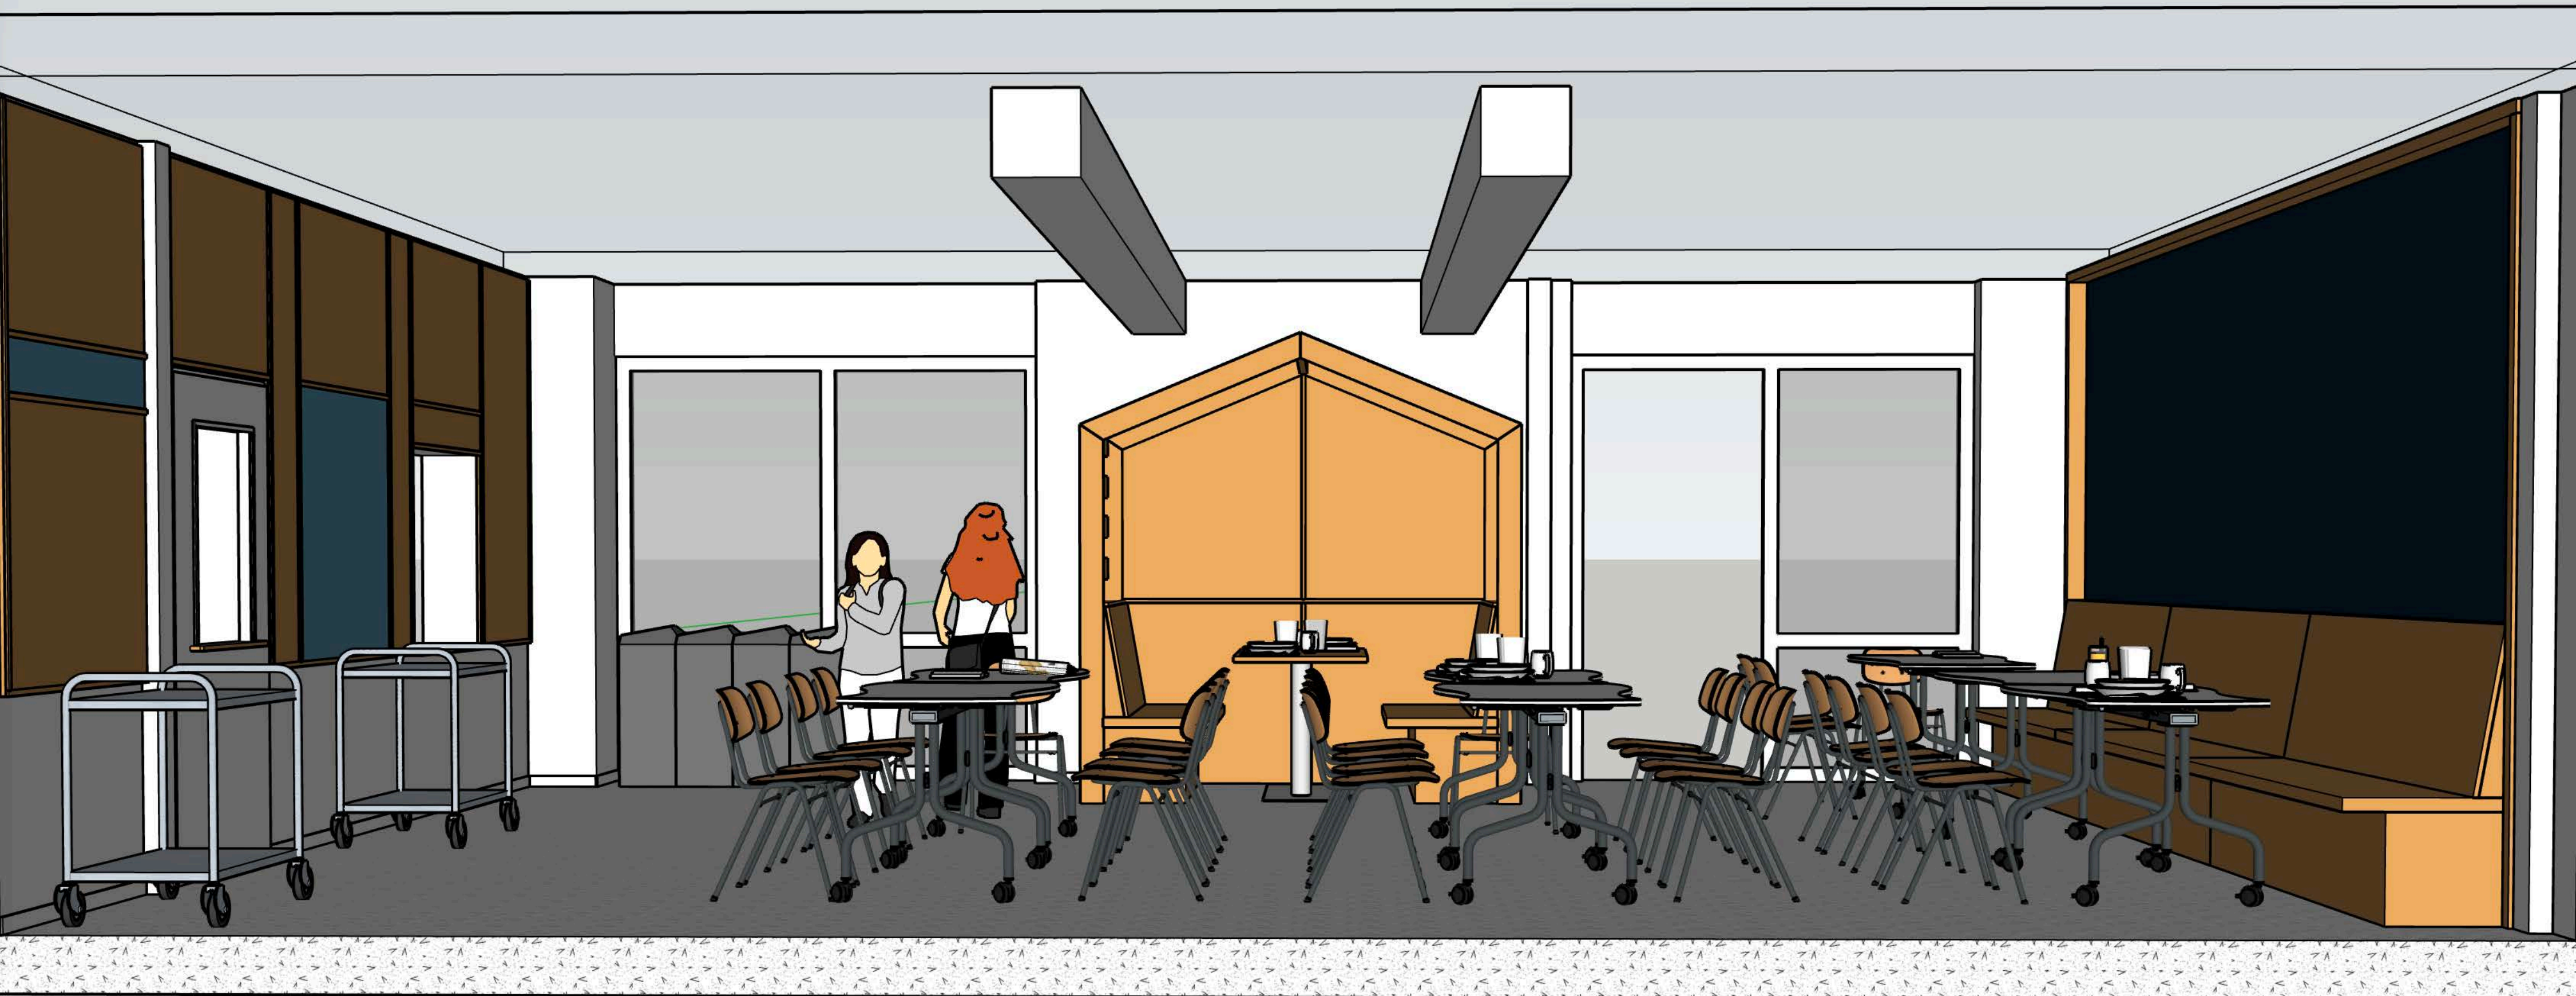

TÜRMCHENSCHULE

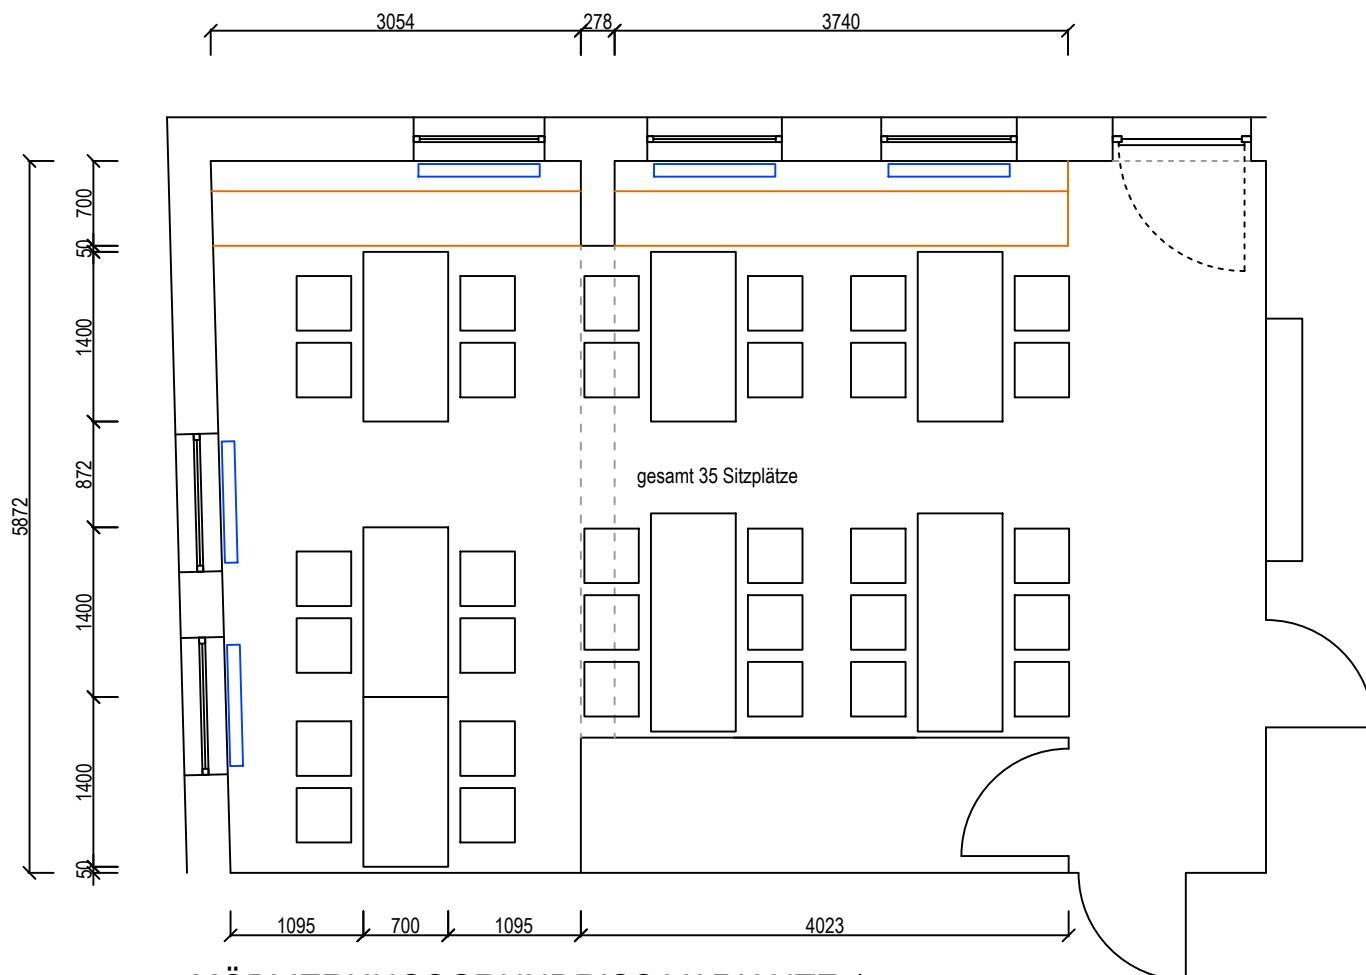

MÖBLIERUNGSGRUNDRISS VARIANTE 1

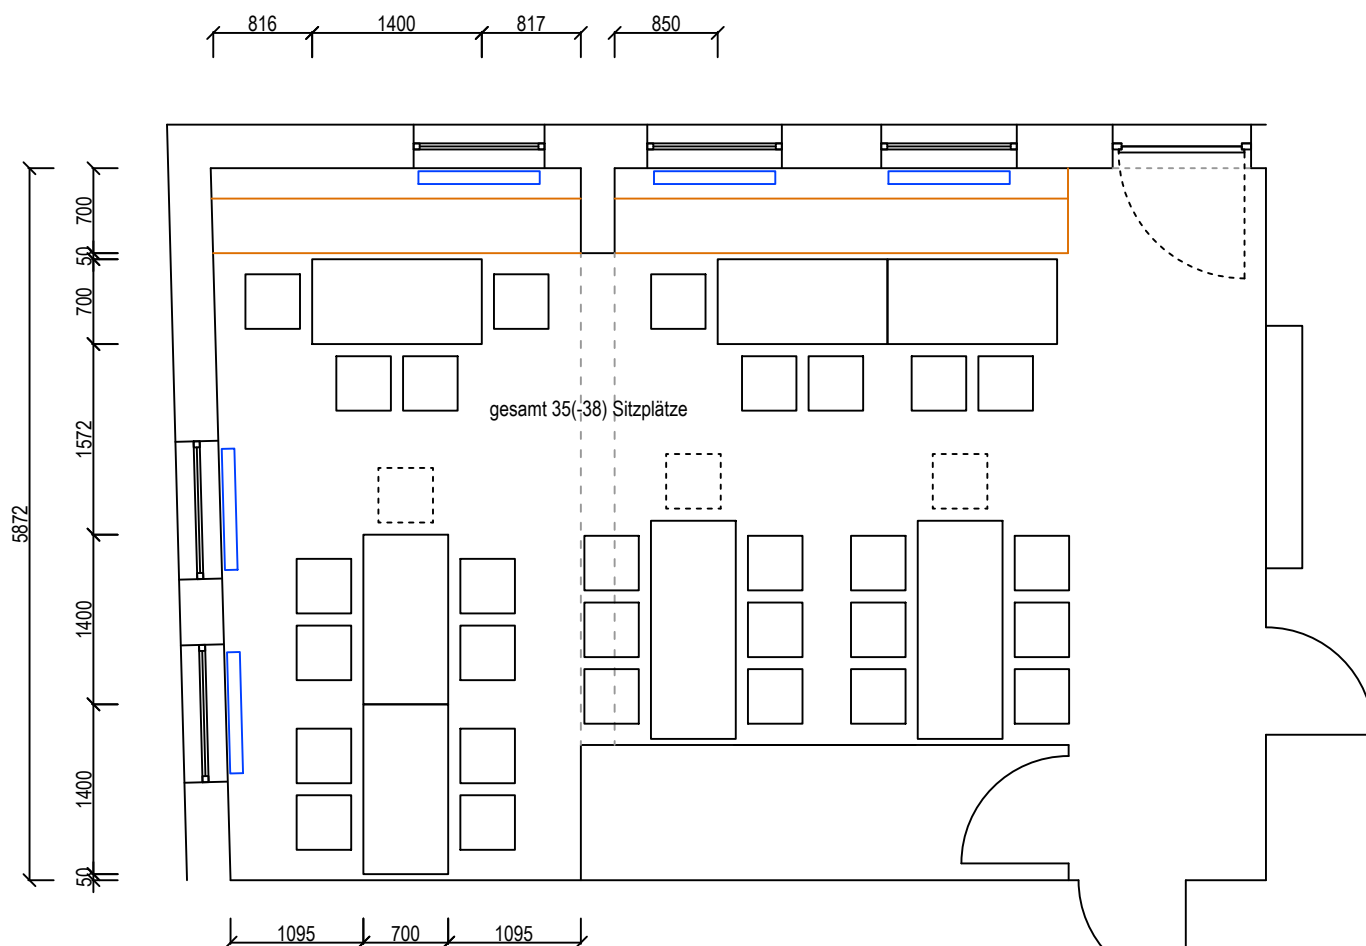

MÖBLIERUNGSGRUNDRISS VARIANTE 2