
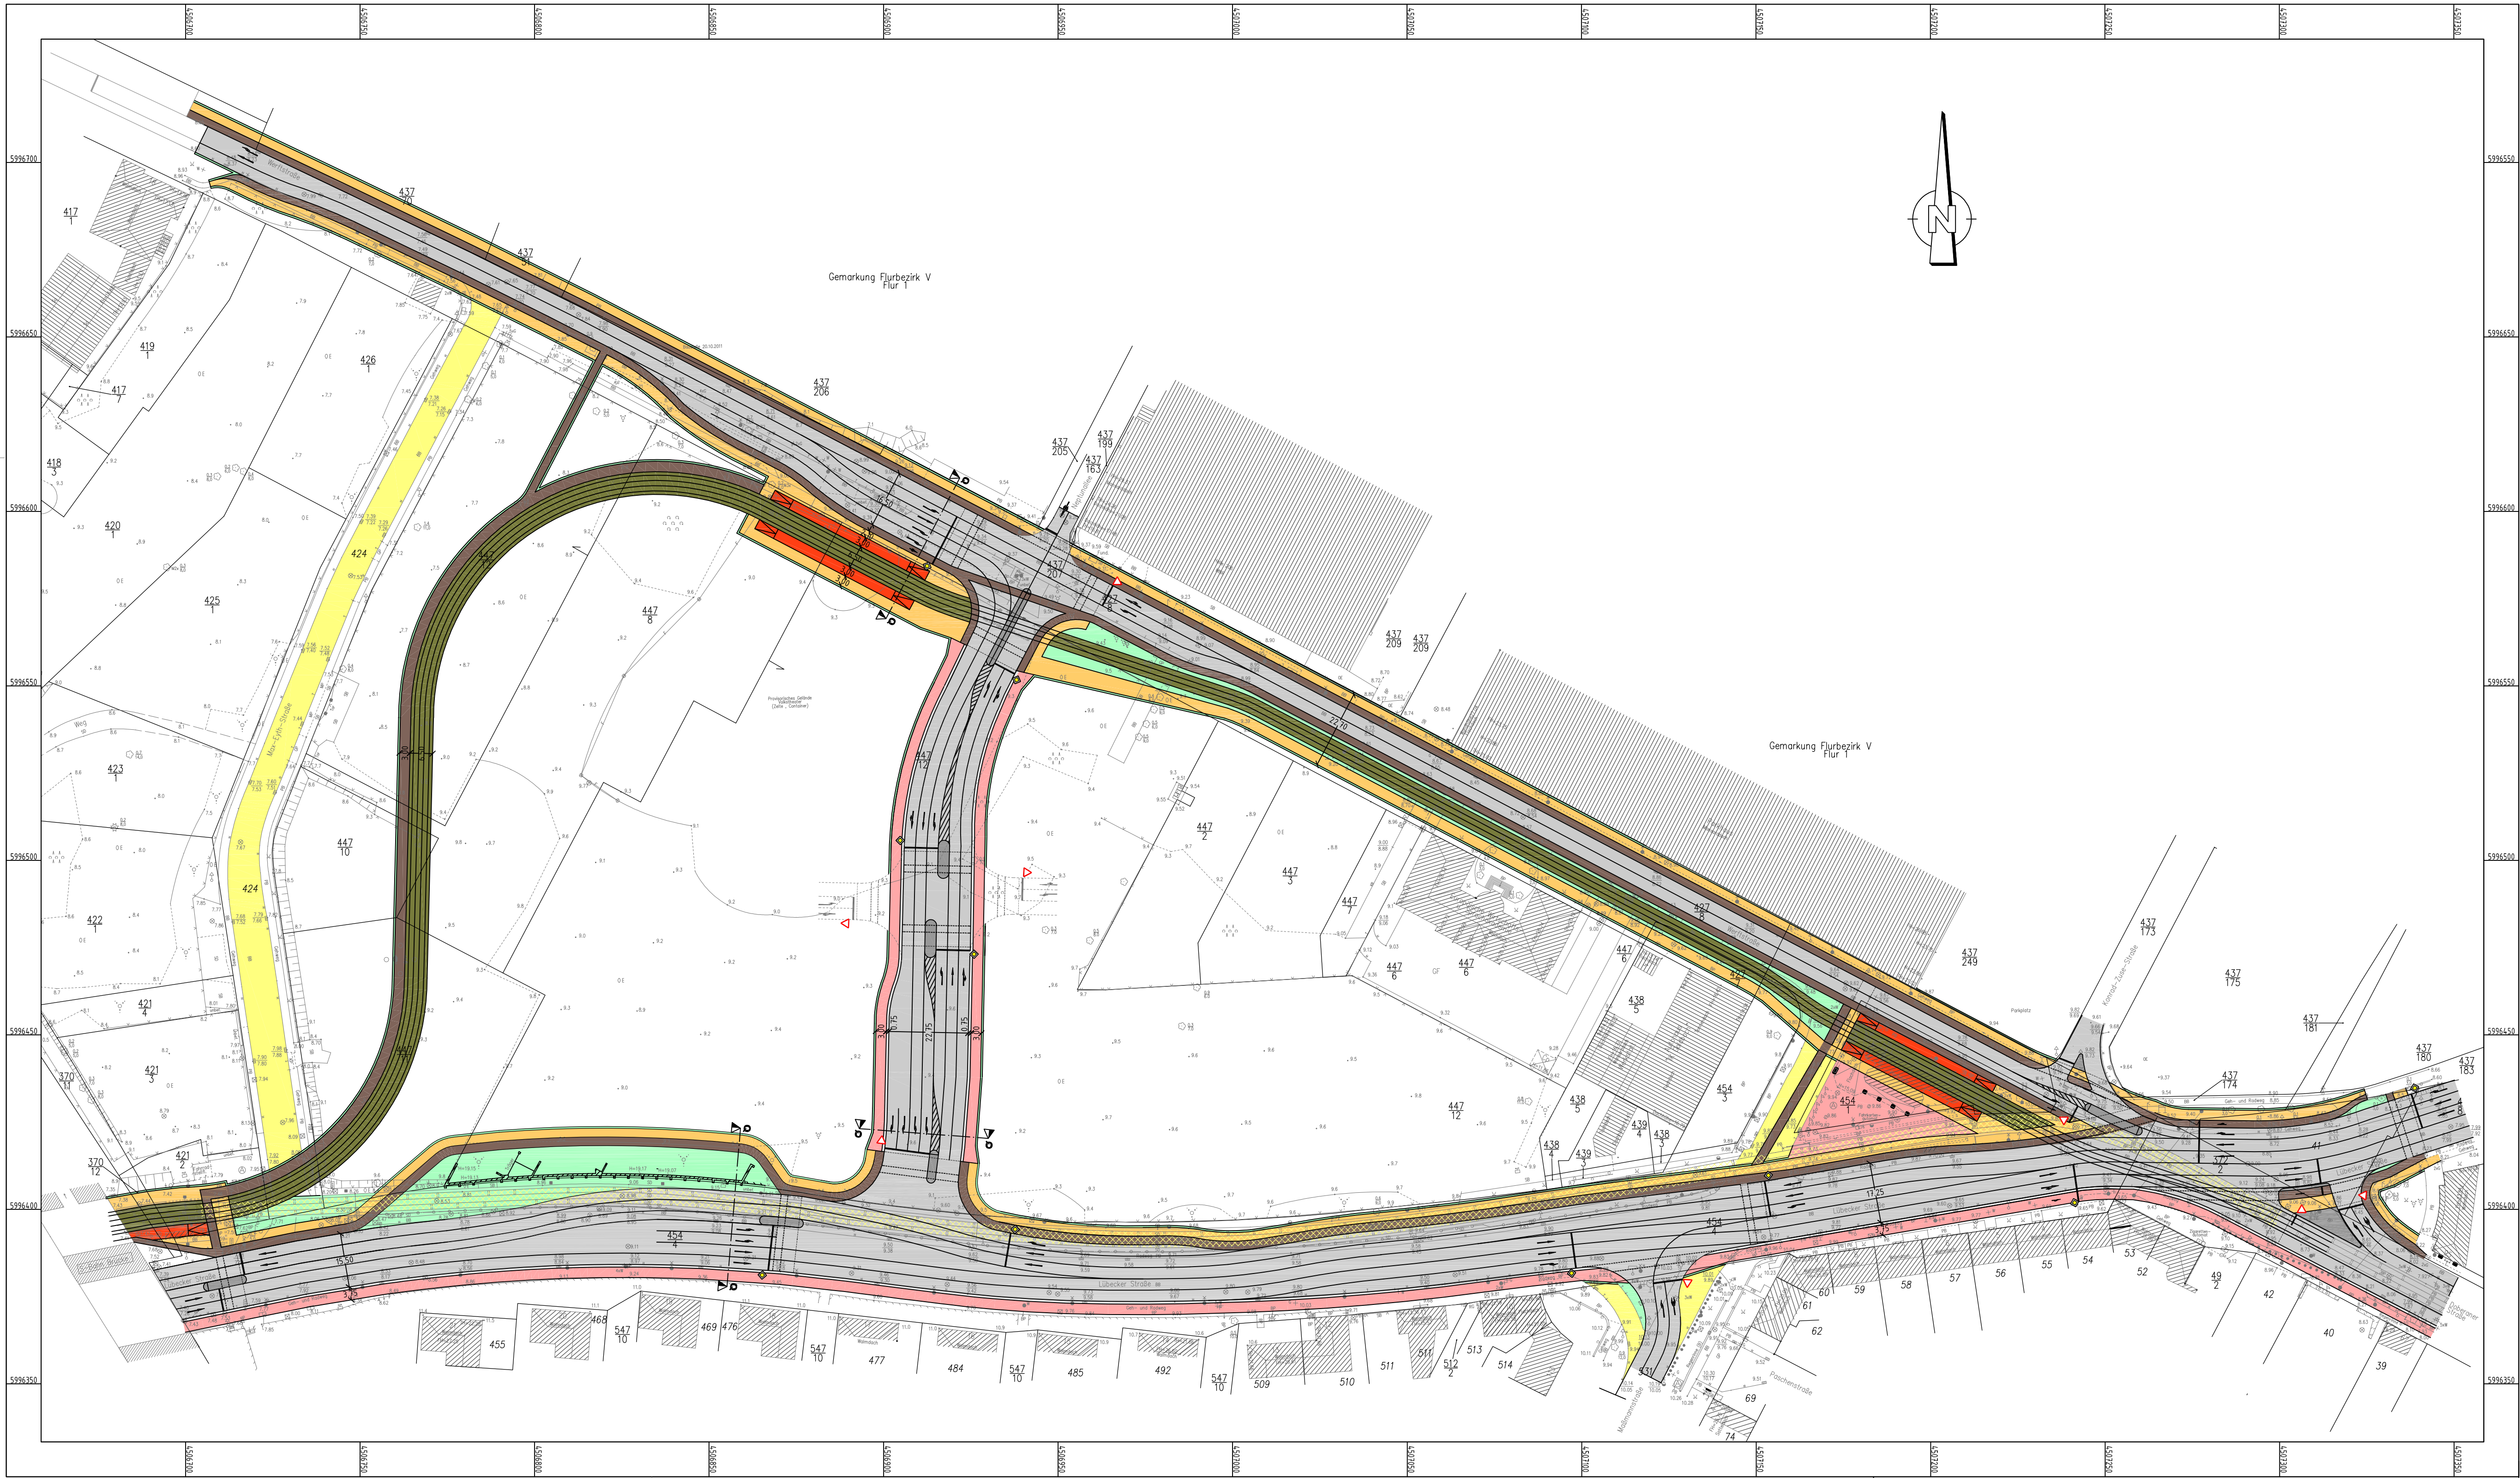


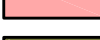

Legende

	Fahrbahn		Bankett/Grünfläche
	Haltestelle		Rückbau Gleisbett
	Gehweg		Rückbau Fahrbahn
	Radweg		
	Gemeinsamer Geh- und Radweg		
	Gleisbett		

Vorplanung

Nr.		Art der Änderung		Datum		Name	
2595		Datum		Zeichen			
bearbeitet		01/12		Rösel			
gezeichnet		01/12		Rohde			
Plotdatei:							
geprüft :		01/12		Bock			
				BDC Dorsch Consult Ingenieurgesellschaft mbH Niederlassung Rostock Industriestraße 8 18096 Rostock Tel.: 0381-20788-0 Fax: 0381-20788-25			
				Hansestadt Rostock			
Unterlage Blatt Nr.				1			
Reg. Nr.				Datum			
Erschließung Werftdreieck in der Hansestadt Rostock				bearbeitet			
				gezeichnet			
				geprüft			
Lageplan Variante 1				M 1 : 1 000			
Aufgestellt:							
im Auftrag.....							
Vermessung durch:							