


[illegible]

Haus 6
Ansicht Nettoparkplatz (Osten)

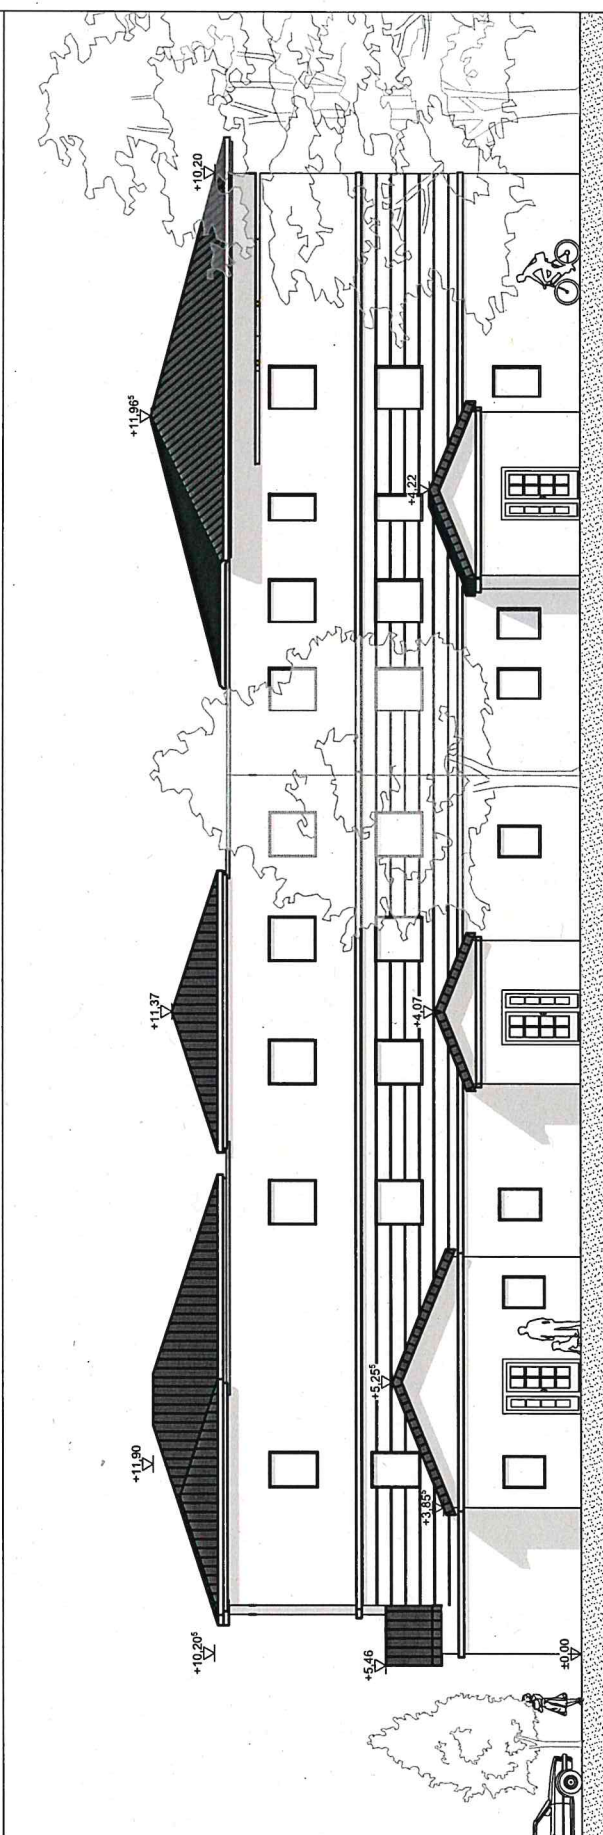

Haus 6
Ansicht Warnemünder Straße

Anlage 3.2: Ansichten, ohne Maßstab

