Hanse- und Universitätsstadt Rostock
Bauamt, Abt. Bauordnung

16. JAN. 2018

PE-Nr.:
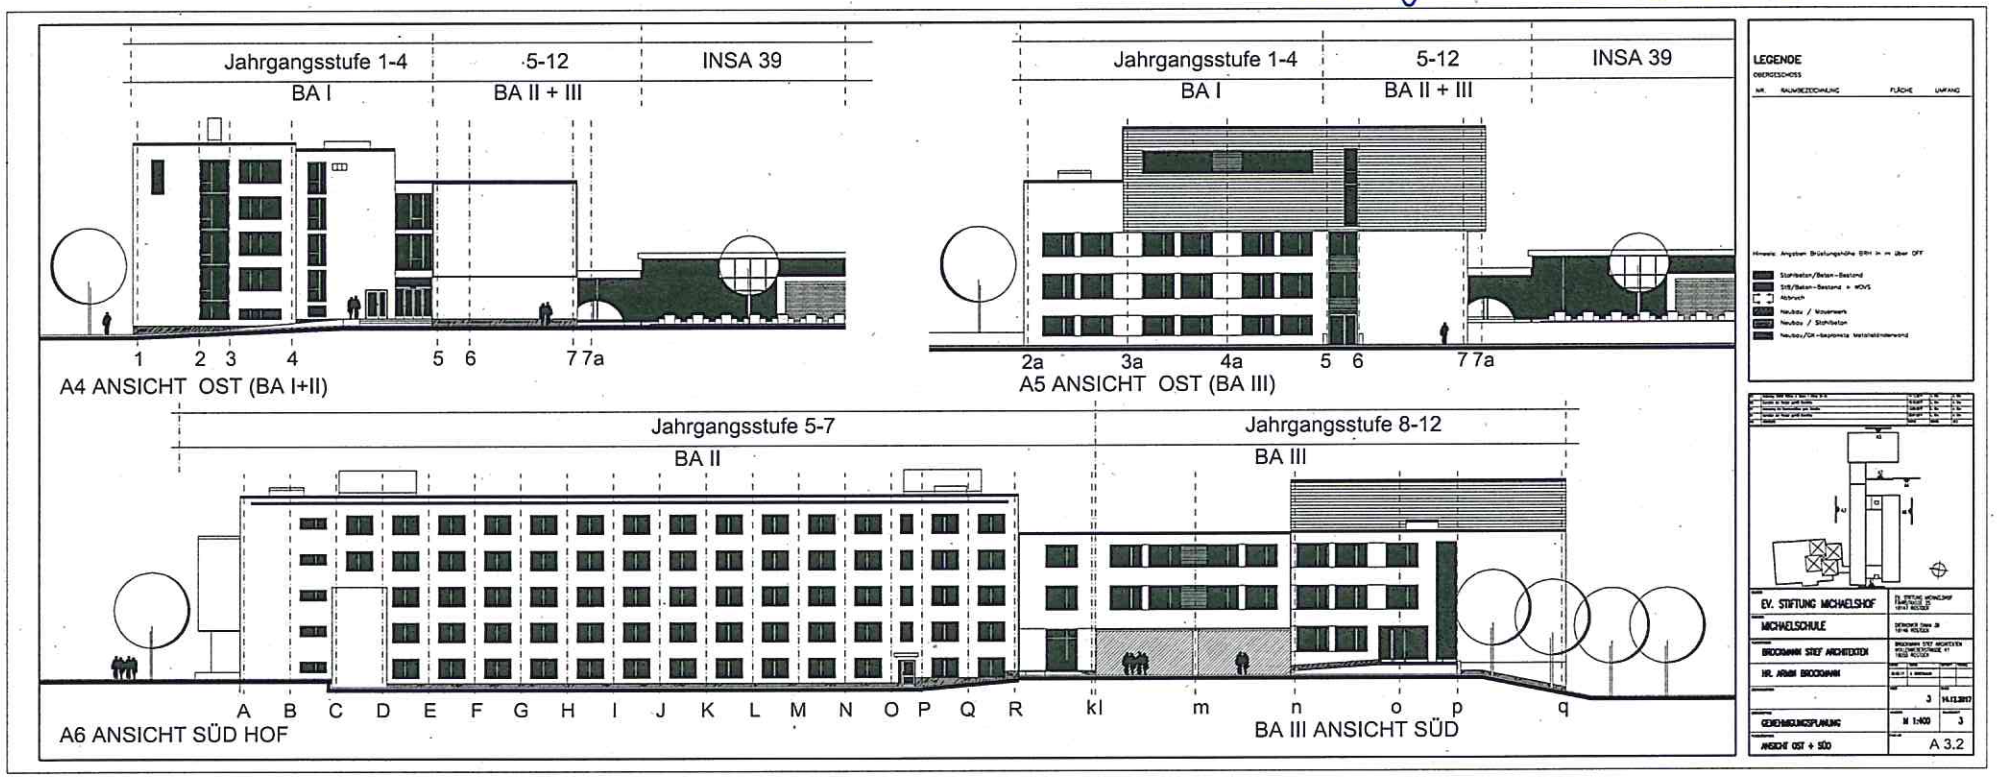
Anlage 3 - Ansichten