


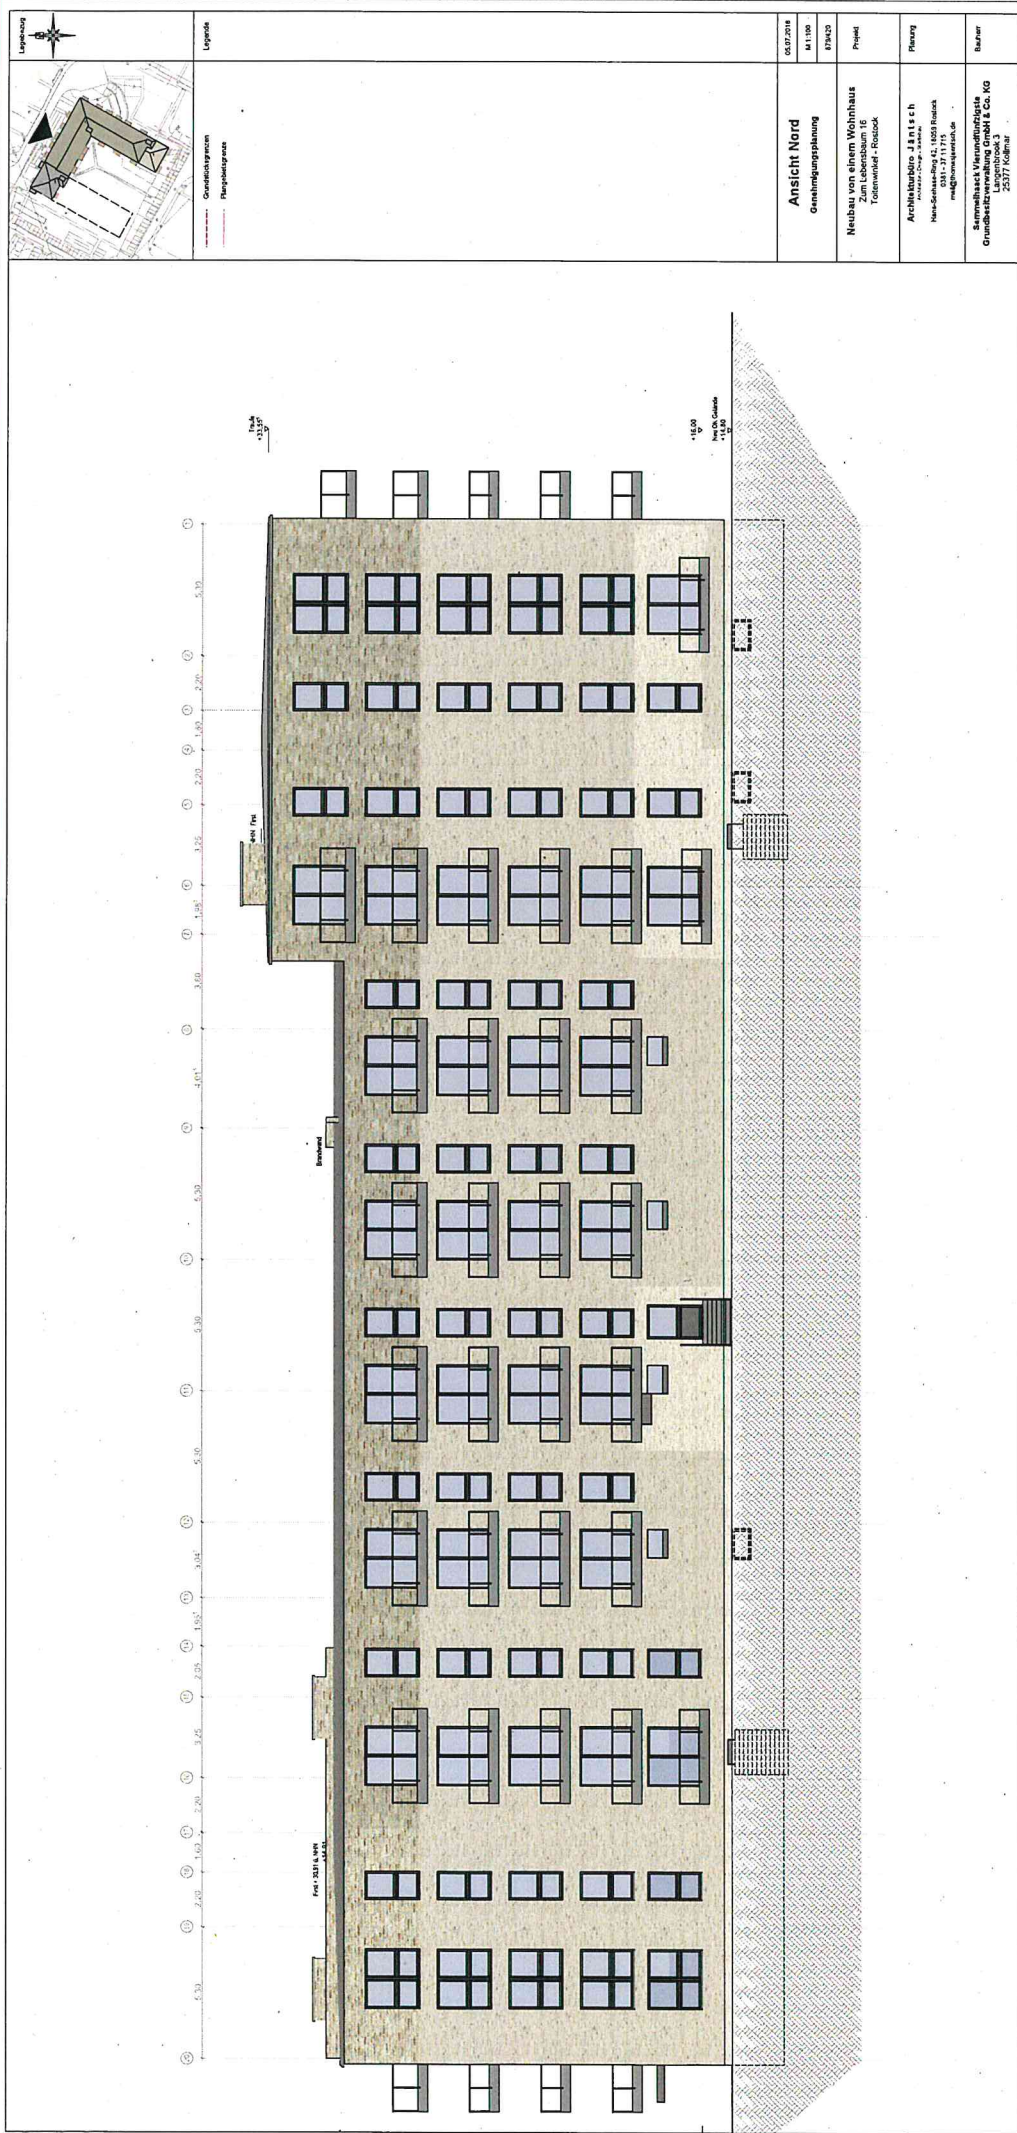

ANLAGE 3:
ANSICHT
NORD

----------------	--	--	---	---	---	--