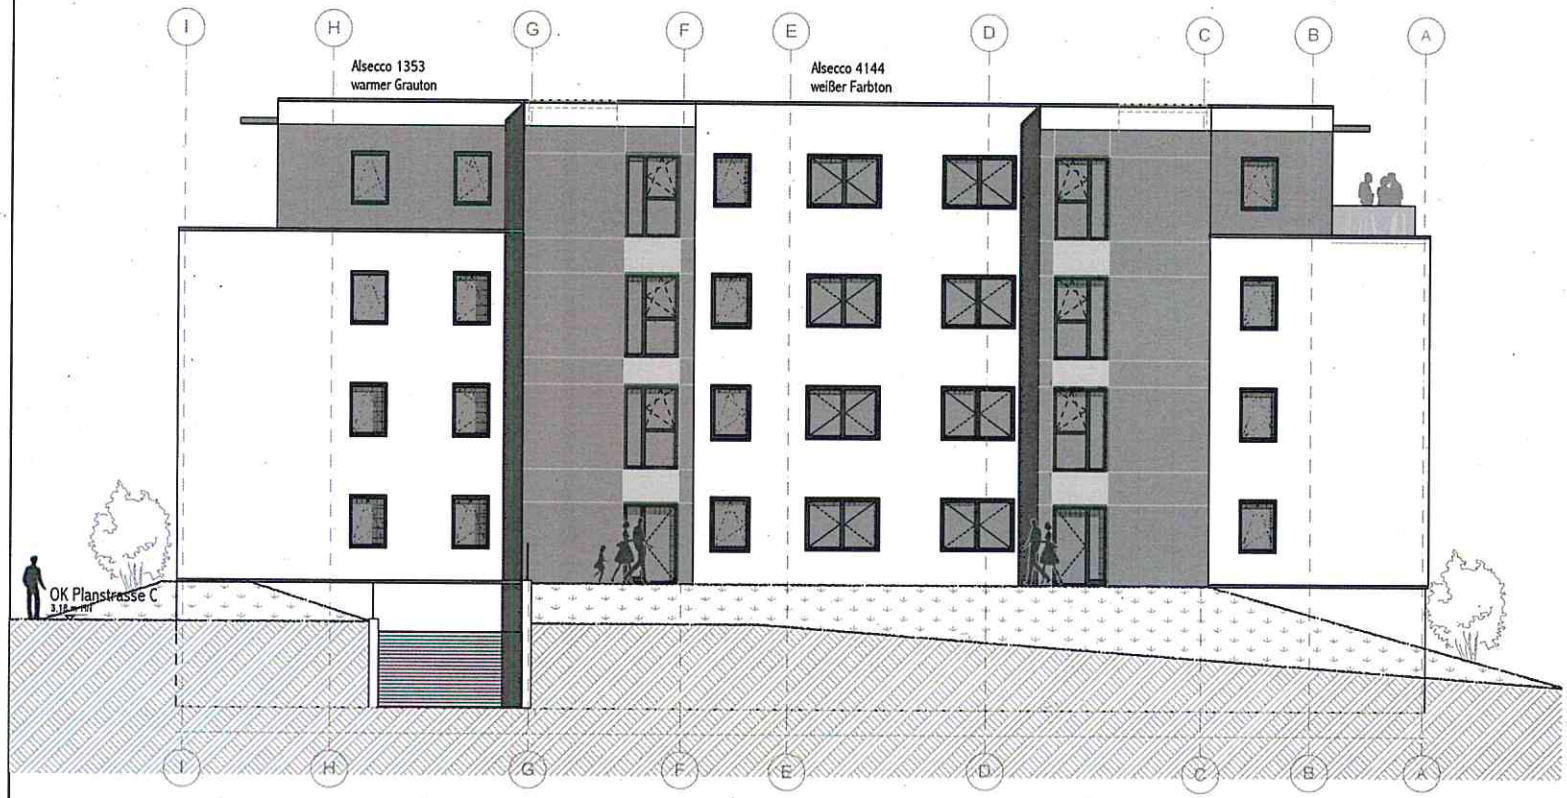

WG 15

Ansicht Nord - Ost

INDEX	DATUM	BESCHREIBUNG / ÄNDERUNG	GEZ.	BEARB.

LAGE	Gemarkung: Warnemünde Flur: 1 Flurstück/e : 849/171
HÖHE	± 0,00 = +4,31 m üHN = OK FFB EG
ENTWURFSVERFASSER	Projektmanagement Rostock GmbH Am Strande 2b 18055 Rostock Telefon: 0381-208730 Fax: 0381-2087320 info@pm-rostock.de www.pm-rostock.de PMR PROJEKTMANAGEMENT ROSTOCK GMBH
BAUHERR	Köster und Nissen Immobilienverwaltung "Am Wendebecken 4a - 5b" Grubenstraße 48 18055 Rostock BESTÄTIGUNG BAUHERR:
BAUVORHABEN	"Ehemaliger Güterbahnhof Warnemünde" WG 15 - Mehrfamilienhaus mit Tiefgarage Am Wendebecken 4a/4b BESTÄTIGUNG PLANER:
PLANINHALT	Ansicht Nord Ost WG 15
BLATTMAßE	594x297
BEARBEITER	KH
MAßSTAB	1:100
GEZEICHNET	KH
PHASE	GENEHMIGUNGSPLANUNG
ERSTELLT AM	16.02.2016
INDEX	-
PLANNR.	2015-12 WG15_GP_4_03_Ansicht Nord Ost