



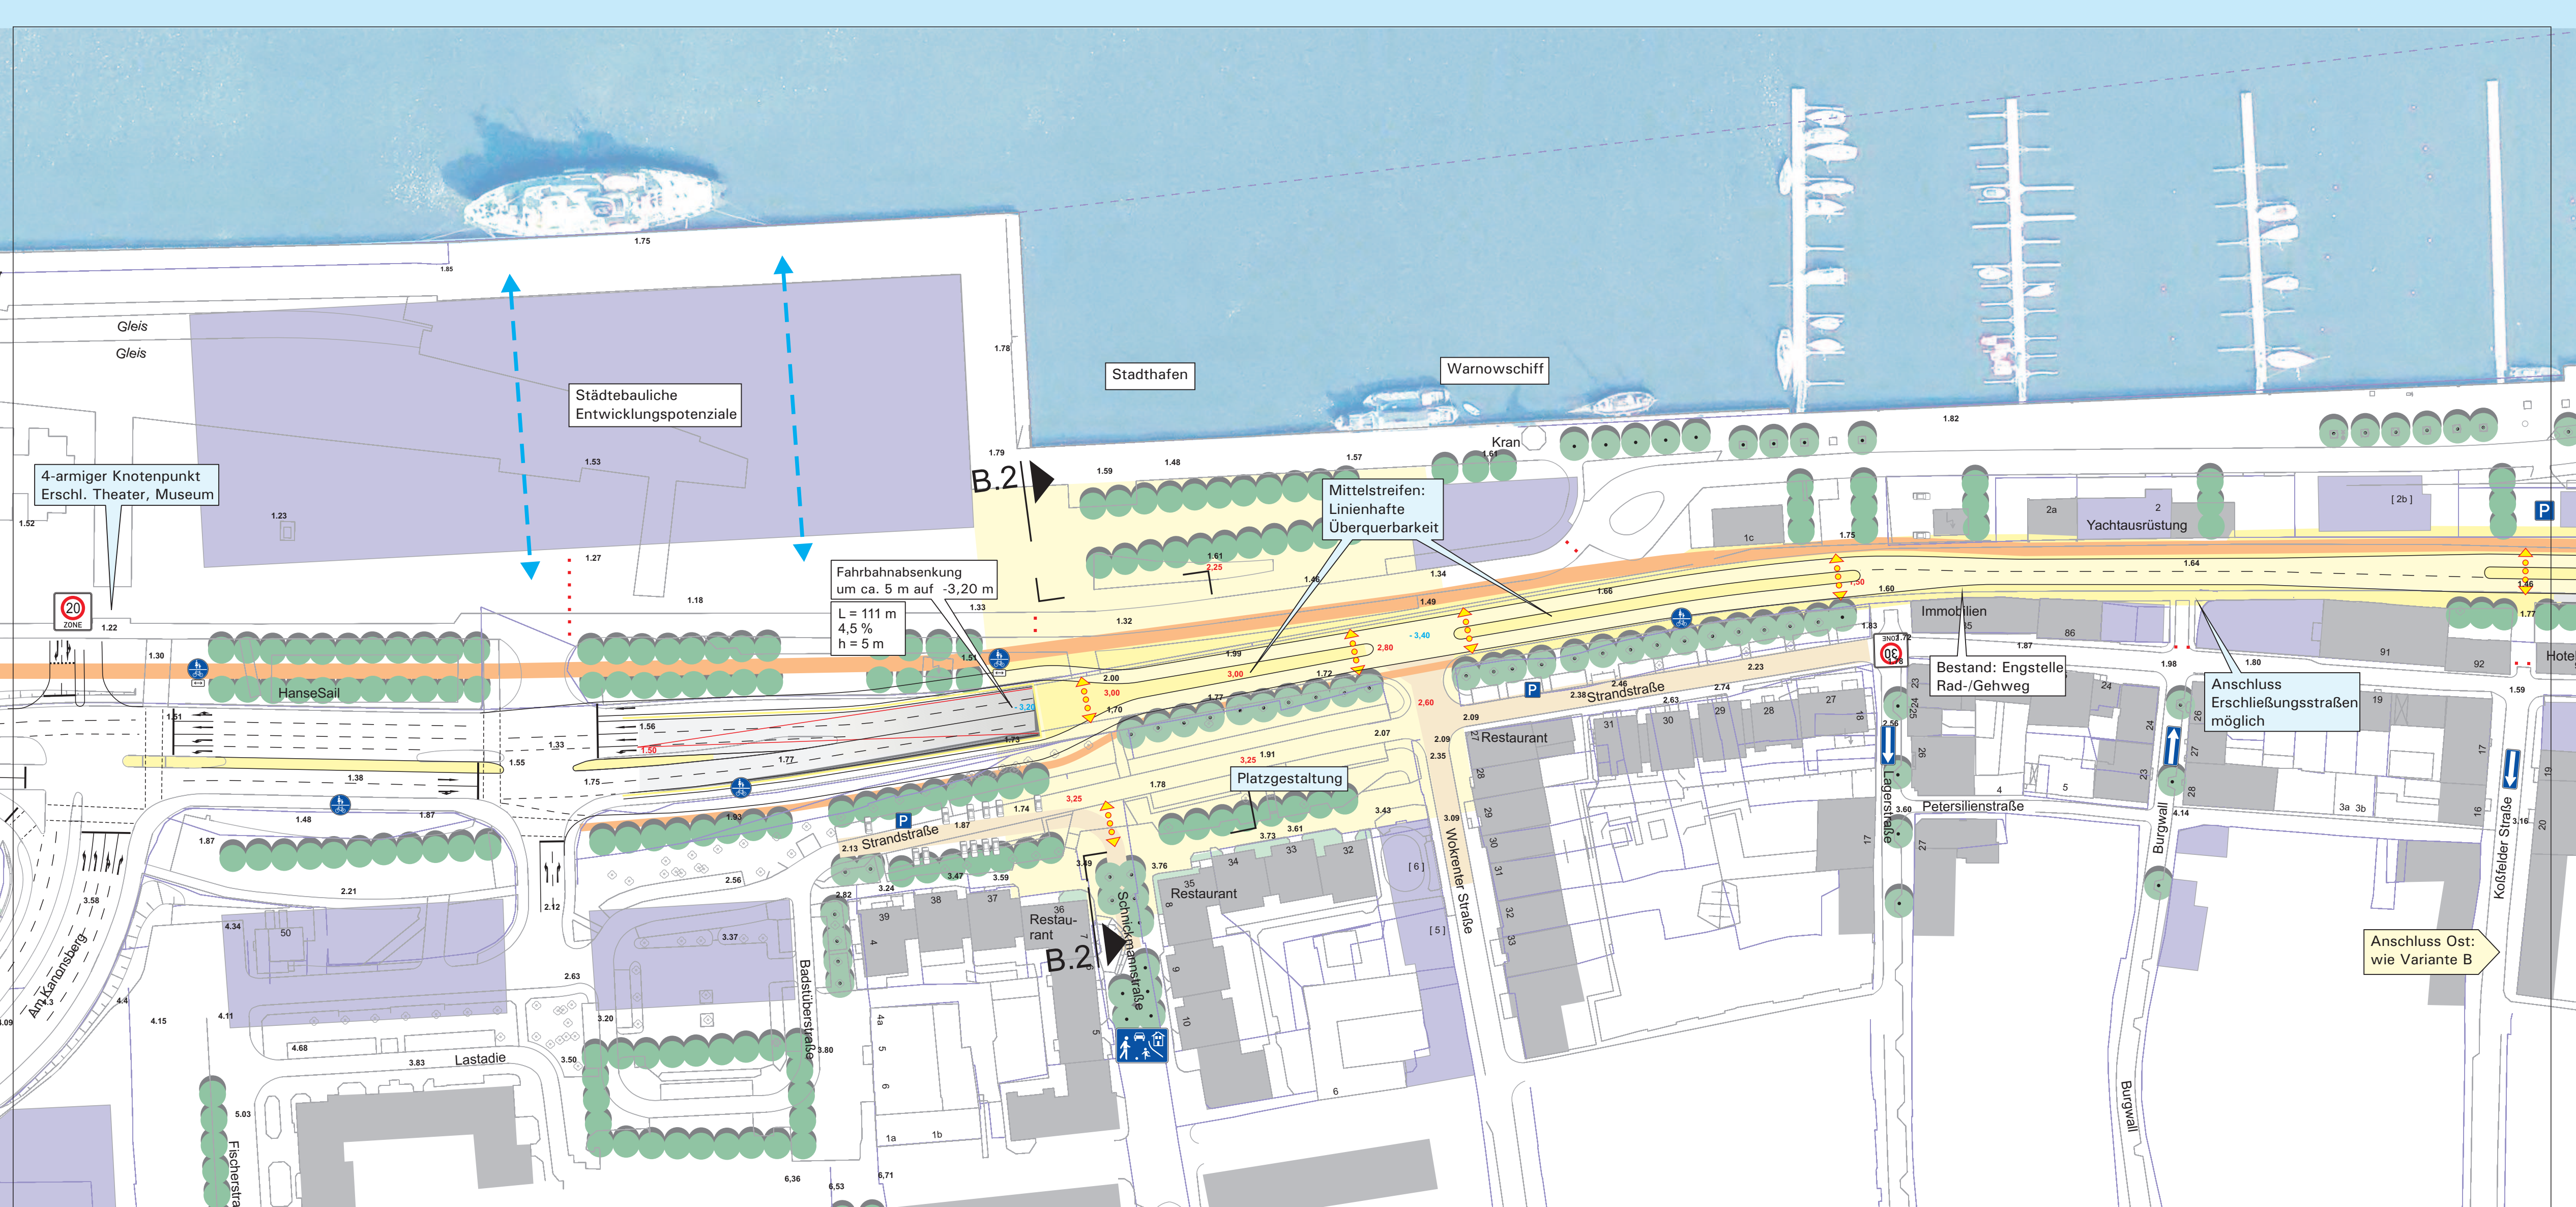

B.2 - B.2 Rückbau + mittellanger Tunnel

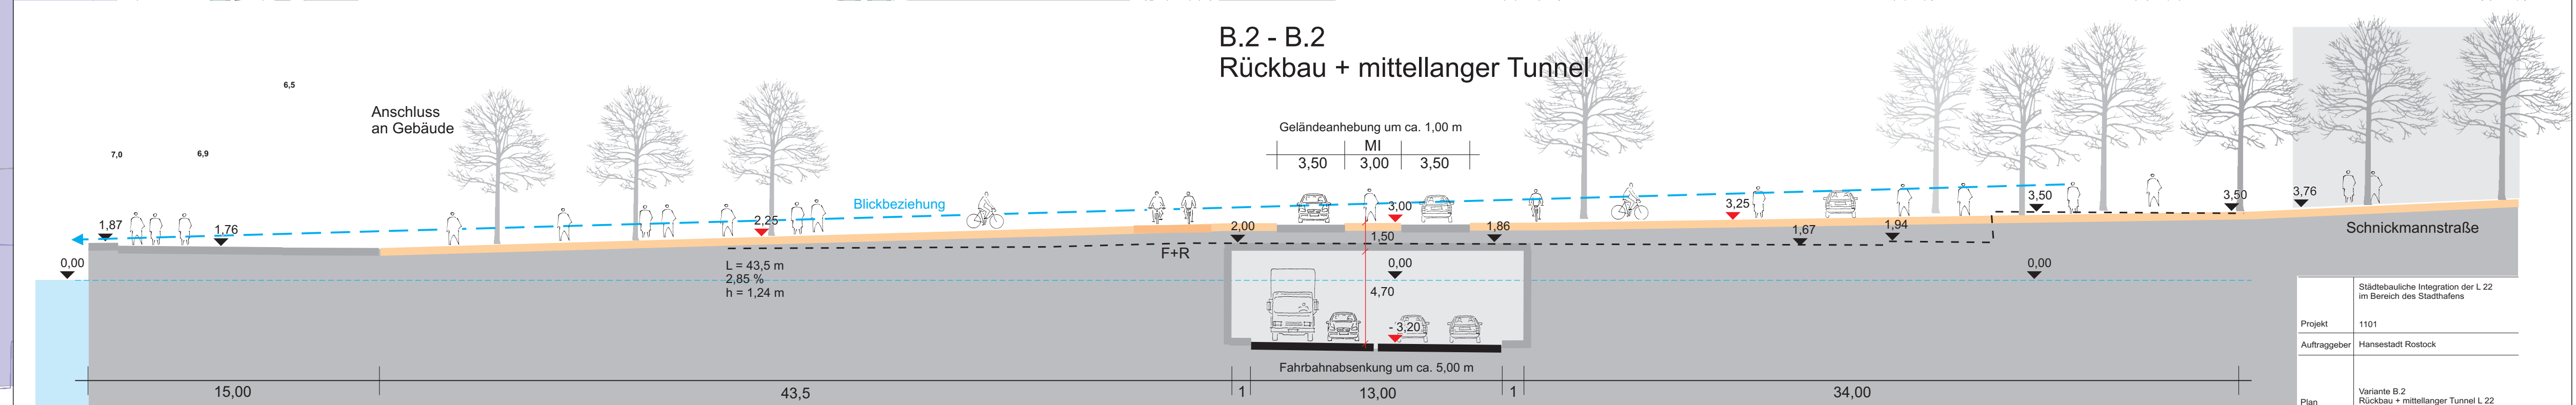

Projekt	1101	Städtebauliche Integration der L 22 im Bereich des Stadthafens
Auftraggeber	Hansestadt Rostock	
Plan	Variante B.2 Rückbau + mittellanger Tunnel L 22	
Bearbeitet	Gerland, Seebo	
Maßstab	Datum	
1 : 1.000	November 2011	