

Beschlussvorlage	Datum: 25.09.2018
Entscheidendes Gremium: Bau- und Planungsausschuss	fed. Senator/-in: S 4, Holger Matthäus
Federführendes Amt: Bauamt	bet. Senator/-in:
Beteiligte Ämter:	bet. Senator/-in:
Einvernehmen der Gemeinde für das Bauvorhaben (Bauantrag): Neubau von zwei Wohngebäuden mit insgesamt 179 Wohneinheiten, 101 Stellplätzen in einer Tiefgarage und 7 Außenstellplätzen, Rostock, Berringerstr. 35, 36, 37, 38, 39; Az.: 01059-18	
Beratungsfolge:	
Datum	Gremium
13.11.2018	Ortsbeirat Dierkow-Neu (16)
13.12.2018	Bau- und Planungsausschuss
Zuständigkeit	
Vorberatung	
Entscheidung	

Beschlussvorschlag:

Das Einvernehmen der Gemeinde für das Bauvorhaben (Bauantrag): Neubau von zwei Wohngebäuden mit insgesamt 179 Wohneinheiten, 101 Stellplätzen in einer Tiefgarage und 7 Außenstellplätzen, Rostock, Berringerstr. 35, 36, 37, 38, 39; Az.: 01059-18, wird erteilt.

Beschlussvorschriften:

§ 7 Abs. 5 Hauptsatzung der Hanse- und Universitätsstadt Rostock

Sachverhalt:

§ 7 Abs. 5 der Hauptsatzung der Hanse- und Universitätsstadt Rostock erfordert für Bauvorhaben ab 500.000 EUR Rohbausumme die Entscheidung des Oberbürgermeisters über das „Einvernehmen der Gemeinde“ im Einvernehmen mit dem Bau- und Planungsausschuss. Bauplanungsrechtlich besteht Genehmigungsfähigkeit.

in Vertretung

Dr. Chris Müller-von Wrycz Rekowski
Erster Stellvertreter des Oberbürgermeisters
und Senator für Finanzen, Verwaltung und Ordnung

Anlage/n:

Anlage 1: 1 x Kurzbeschreibung, Anlage 2: 1 x Lageplan, Anlage 3: 1 x Ansicht, Anlage 4: 1 x Stellplatznachweis, Anlage 5: 1 x Auszug Geoport

Anlage 1 – Kurzbeschreibung des Bauvorhabens

1. Vorhabenbezeichnung: Neubau von zwei Wohngebäuden mit insgesamt 179 Wohneinheiten, 101 Stellplätzen in einer Tiefgarage und 7 Außenstellplätzen
2. Bauort: Rostock, Berringerstr. 35, 36, 37, 38, 39
Aktenzeichen 01059- 18
3. anrechenbarer Bauwert: 11.023.000,00 EUR
4. Bauherr:
Nordische Grundbesitz- und Verwaltungs GmbH & Co.KG
Schillerstraße 20
18055 Rostock
5. Abmessungen:
Winkelbau mit Tiefgarage:
Länge: 61,76 m und 86,02 m und 35,07 m
Breite: 20 m
Höhe: 9,84 m - 16,20 m
Geschosse: 3 – 5

Würfel
Länge: 19,54 m
Breite: 17,00 m
Höhe: 10,16 m – 13,20 m
Geschosse: 3 – 4

Tiefgarage (Hof):
Länge: 62,74 m
Breite: 21,40 m
Höhe: ca. 1,70 m
6. Funktion:
- 179 Wohnungen


- Stellplätze:
101 Stellplätze in der Tiefgarage
7 Stellplätze im Freien
7. Gestaltung: Mauerwerk, weißer Putz mit schwarzen Flächen, Flachdach
8. Baurechtliche Zulässigkeit: § 34 BauGB, § 4 BauNVO
9. Bemerkungen:

Anlage 2 Lageplan (unmaßstäblich)



<div><div><div>Flächengrenzen</div><div>Abstandsflächen</div><div>neue Grundstücksgrenze</div><div>Mittellinie der Bergringstraße</div><div><div>Fußwegbreite</div><div>Gehwege und Treppen</div><div>Mittelbau</div><div>offentliche Fußfläche</div><div>privater Fußfläche</div><div>Überschneidung Teilergrenzlinie und Eingangsflächen</div><div>PKW Zufahrt Teilergrenze</div><div>Balkone und Terrassen</div><div>Nachbauseinweisung</div><div>Spiegelbild</div><div>Plangetreue Randbreite</div><div>Gründach der Teilergrenze</div><div><div>Dachstrukturen mit Bepflanzung</div><div>Geschossengabel</div></div><div><div>Neue Bäume</div><div>Bestandbäume</div><div><div>Bestandbäume mit Bepflanzung auf Flächenveränderung (Neue Bäume)</div><div>3.


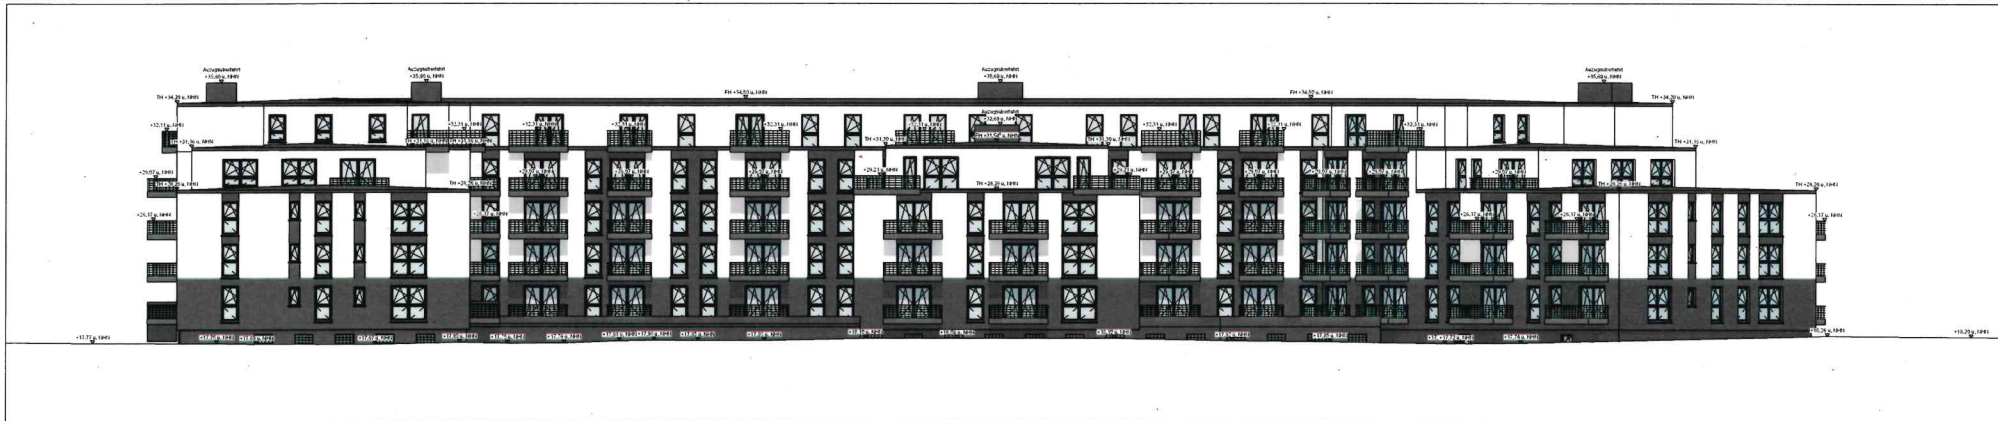

Neubau von zwei Wohngebäuden mit Tiefgarage

Gemarkung: Alt Bartelsdorf, Flur 1

Flurstücke: 95/9; 96/33; 98/55


1. Ermittlung der notwendigen Stellplätze

Gebietszone III

In der Gebietszone III wird die Stellplatzanzahl für Wohnnutzung zusätzlich um 30% verringert.

Bereich	Summe Wohneinheiten	1-Raumwohnungen	2-Raumwohnungen	3-Raumwohnungen	4-Raumwohnungen	nicht geförderter Wohnungsbau		Abstellräume	PKW - Stellplätze		Fahrradstellplätze	
						WE bis 50 m² Wohnfläche (0,7 PKW-Stellplätze je WE) (1 F-Stellplatz je WE)	WE ab 50 m² bis 120 m² Wohnfläche (1 PKW-Stellplatz je WE) (2 F-Stellplätze je WE)		notwendige private Stellplätze (mit Abzug von 30% der Gebietszone III)	vorhande Stellplätze	notwendige Stellplätze (mit Abzug von 30% der Gebietszone III)	vorhande Stellplätze
Außenbereich	0					0	0	0	0	7	0	170
Kellergeschoss	0					0	0	115	0	101	0	0
Erdgeschoss	40	11	15	13	1	18	22	21	108	0	193	0
1.Obergeschoss	41	11	16	13	1	18	23	13				
2.Obergeschoss	41	11	16	13	1	18	23	13				
3.Obergeschoss	34	8	14	10	2	18	16	12				
4.Obergeschoss	23	5	9	9	0	8	15	5				
Summe	179	46	70	58	5	80	99	179	108	108	193	170

Anlage 4
Stellplatznachweis

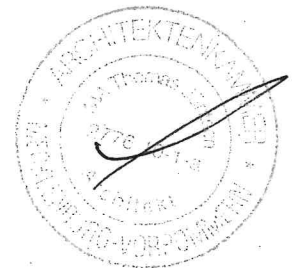

Anlage 5 Auszug aus Geoport



Maßstab
1 : 1000
Datum
25.09.2018

Dies ist ein Auszug aus Geoport.HRO,
dem Portal für Geodaten der Hanse- und
Universitätsstadt Rostock und Umgebung.
Es gelten die entsprechenden Nutzungsbedingungen.